



Plano Geral

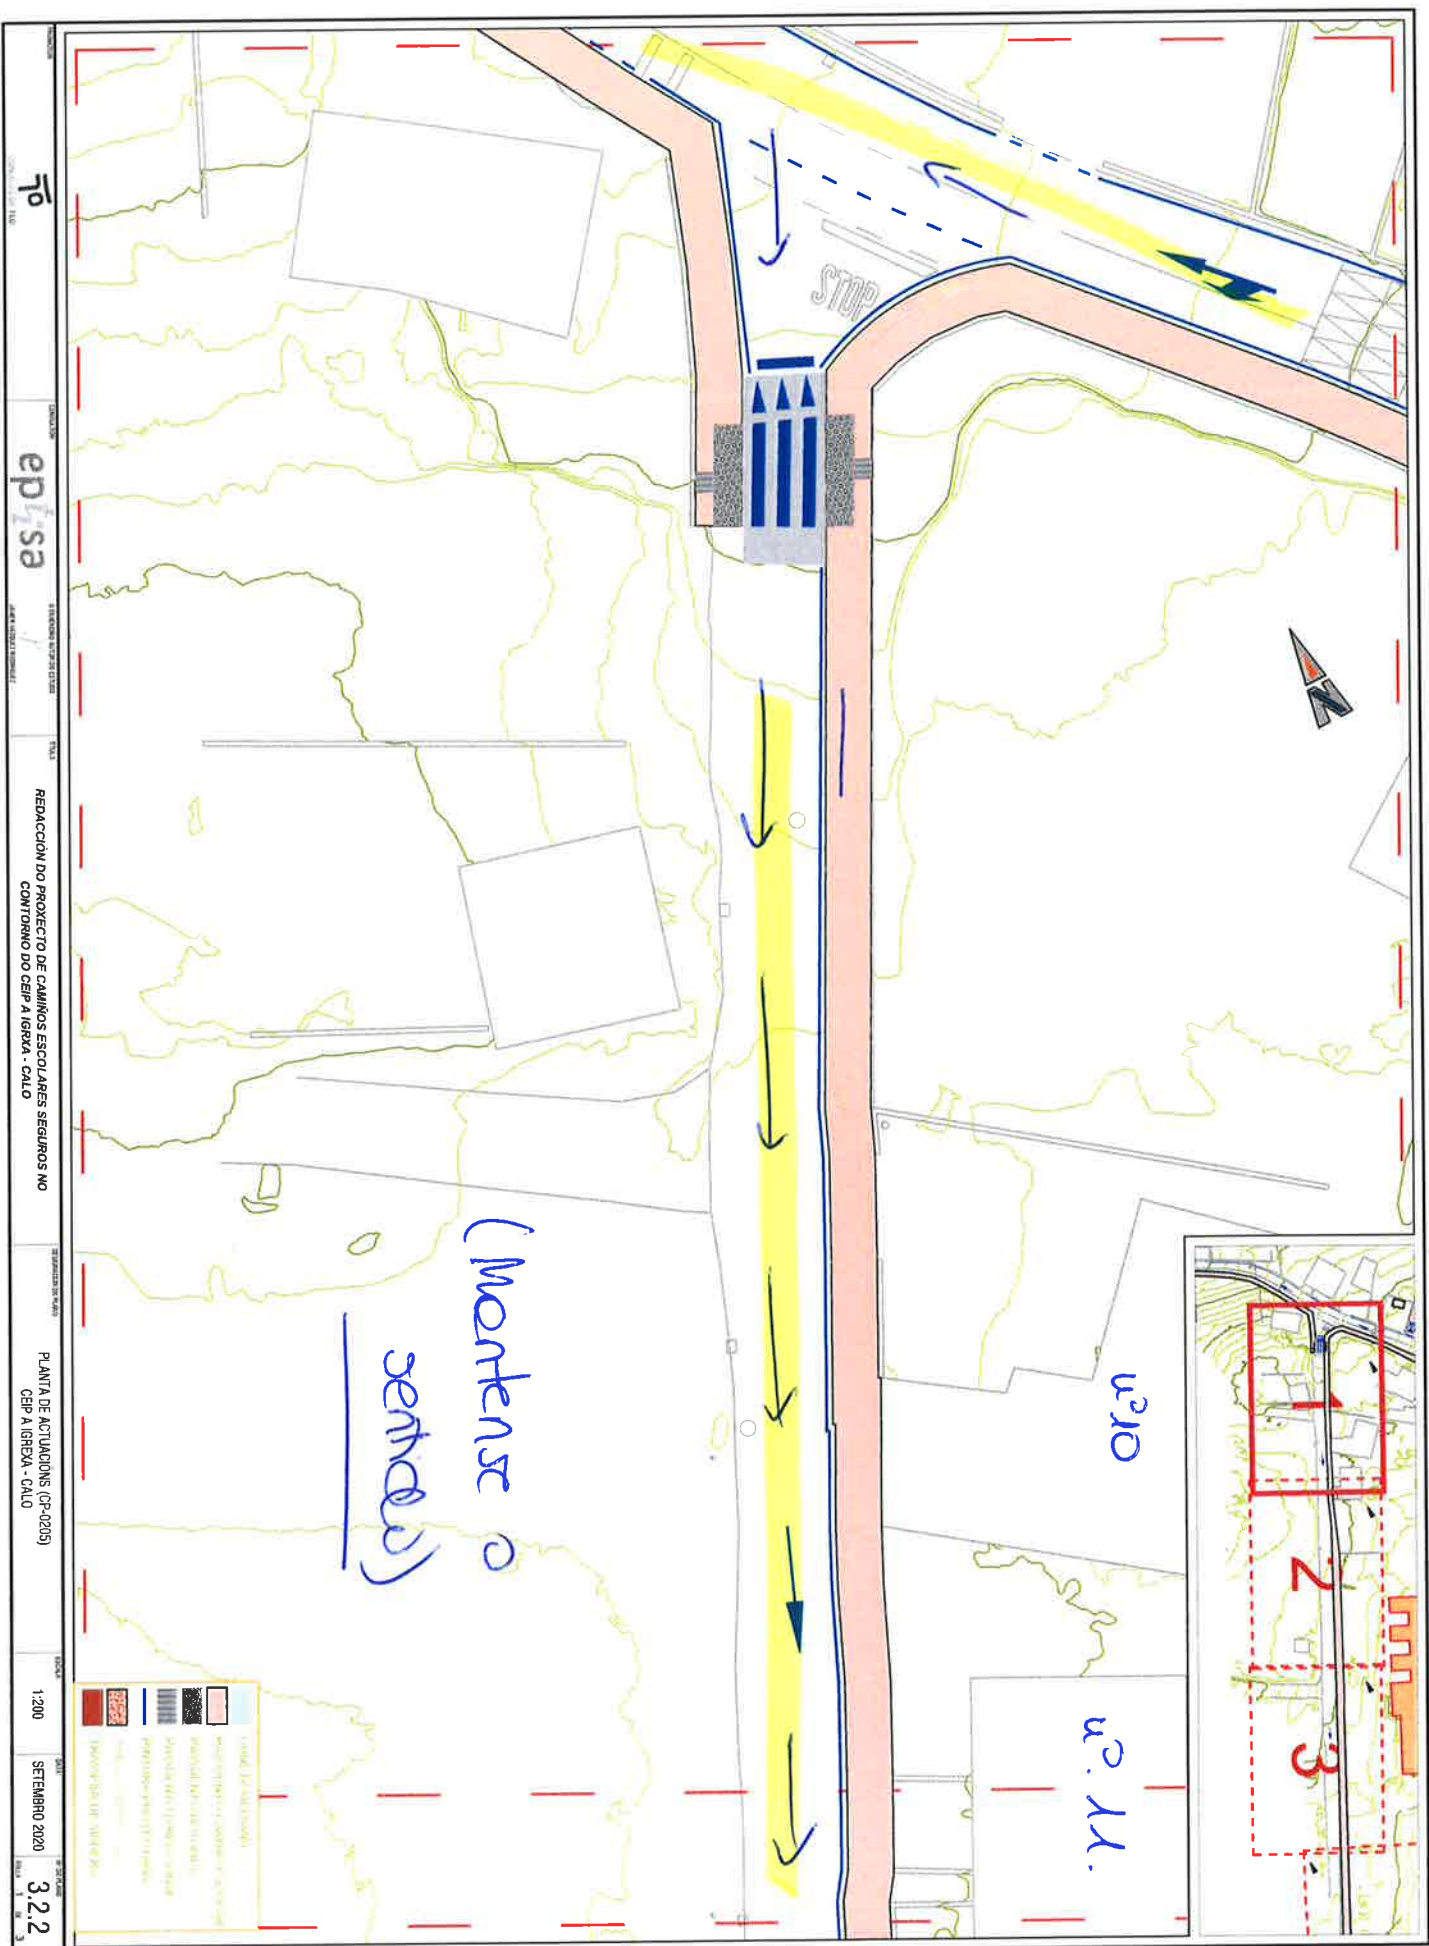

PLANTA CEP CALO

CEP CALO

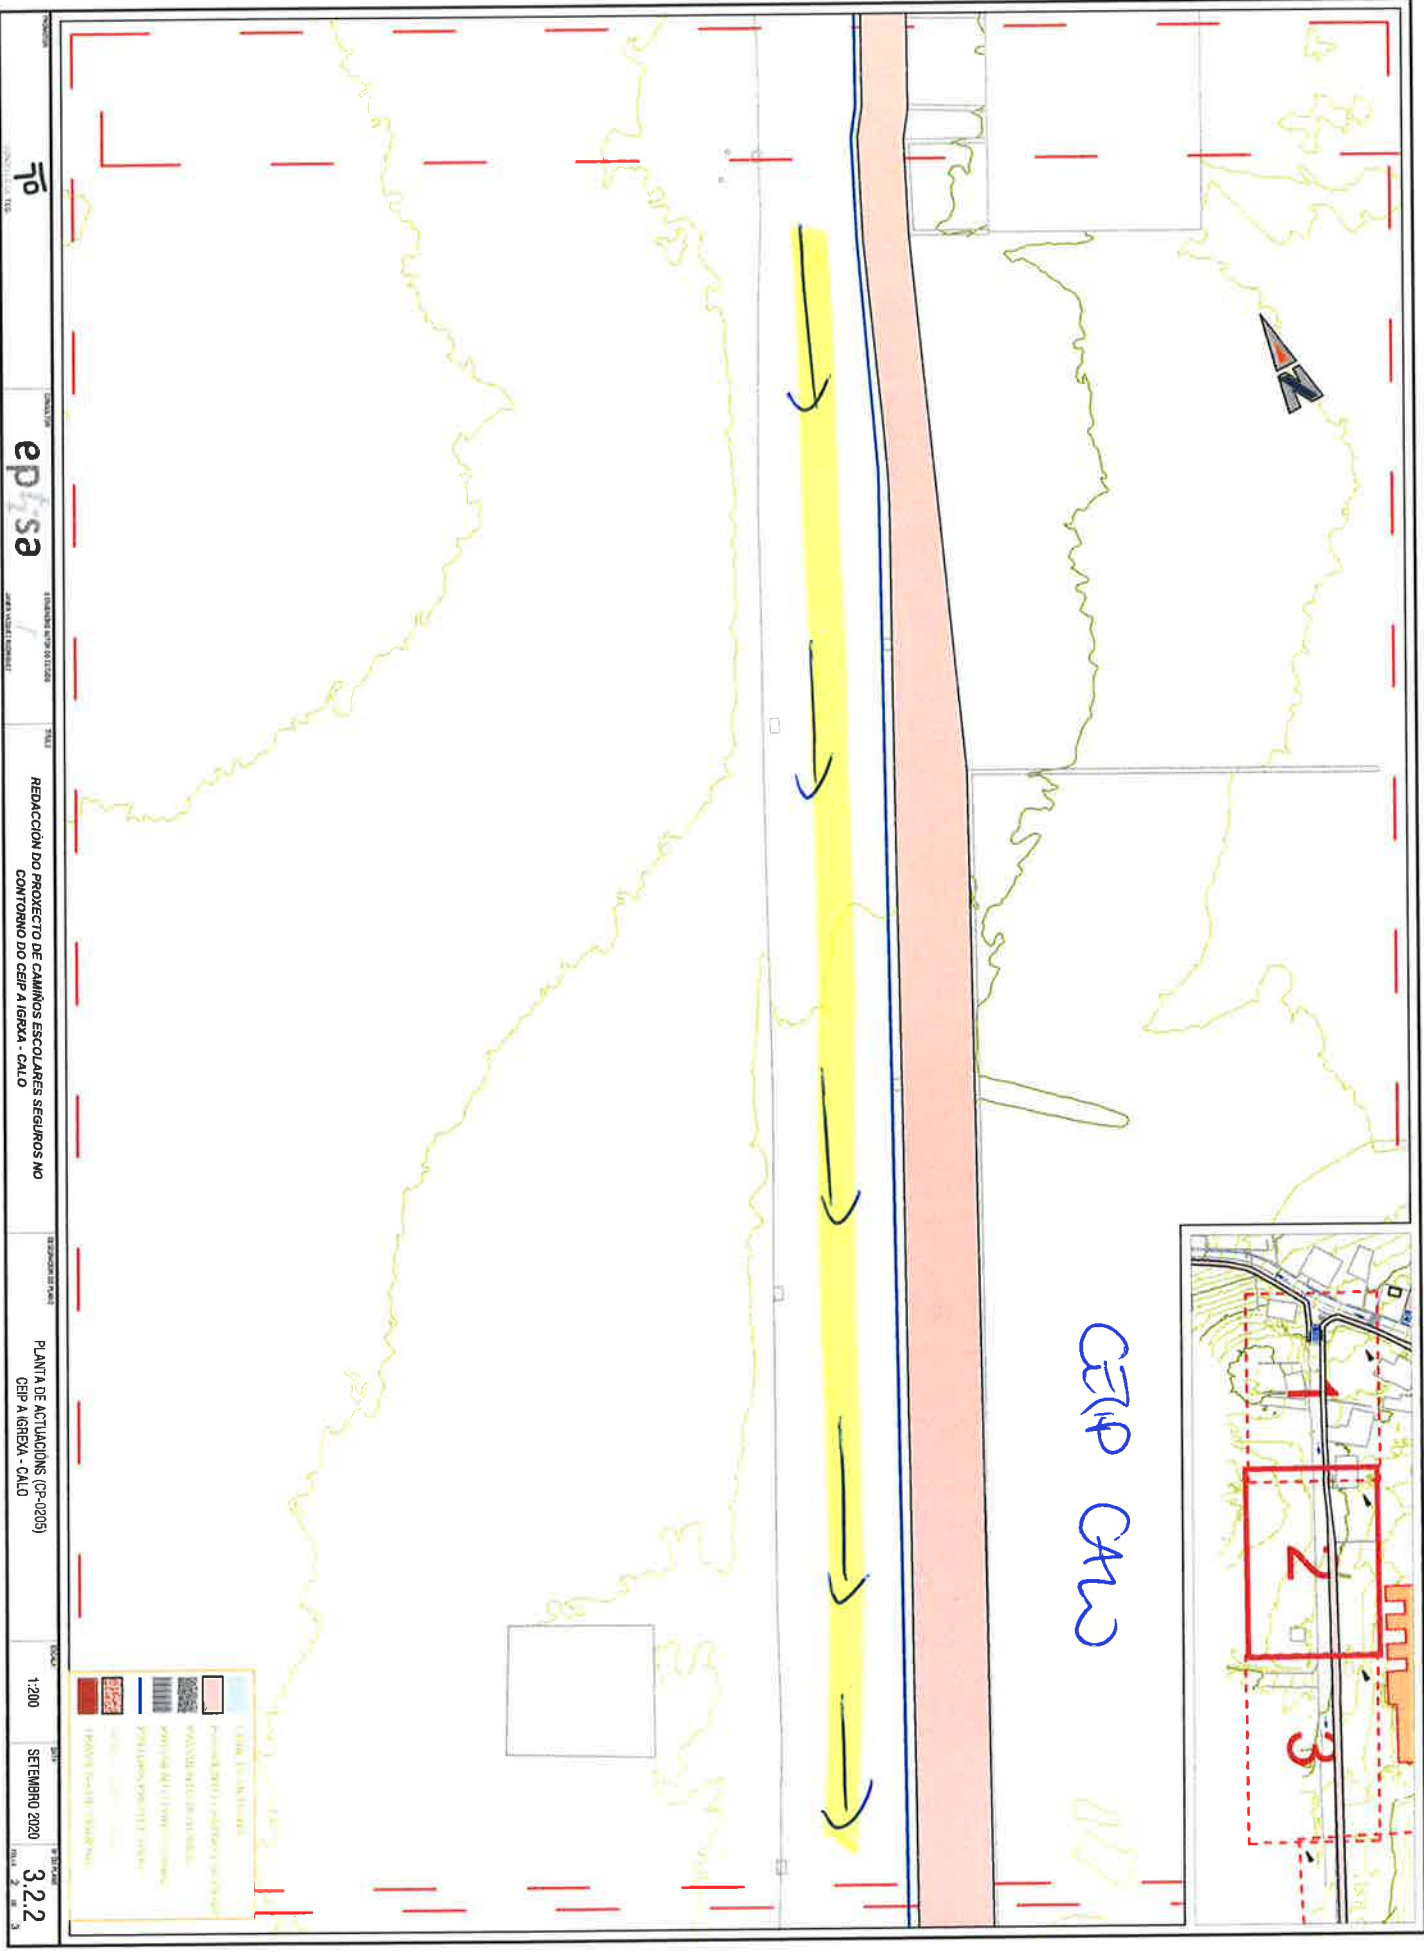

70

episa

REDACCIÓN DO PROXECTO DE CAMIÑOS ESCOLARES SEGUROS NO CONTOÑO DO CEP A IGREXA - CALO

PLANTA DE ACTUACIÓN (OP-0205) CEP A IGREXA - CALO

1:200

SEPTIEMBRE 2020

3.2.2

PISA 6519 AND

