







EXPROPIACIÓN  
 OCUPACIÓN TEMPORAL  
 LÍNEA DE EXPROPIACIÓN  
 LÍMITE DE PARCELA  
374 Nº VÉRTICE POLIGONAL  
374 Nº DE ORDEN  
125 NÚMERO DE PARCELA  
374 Nº PARCELA

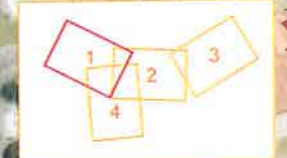


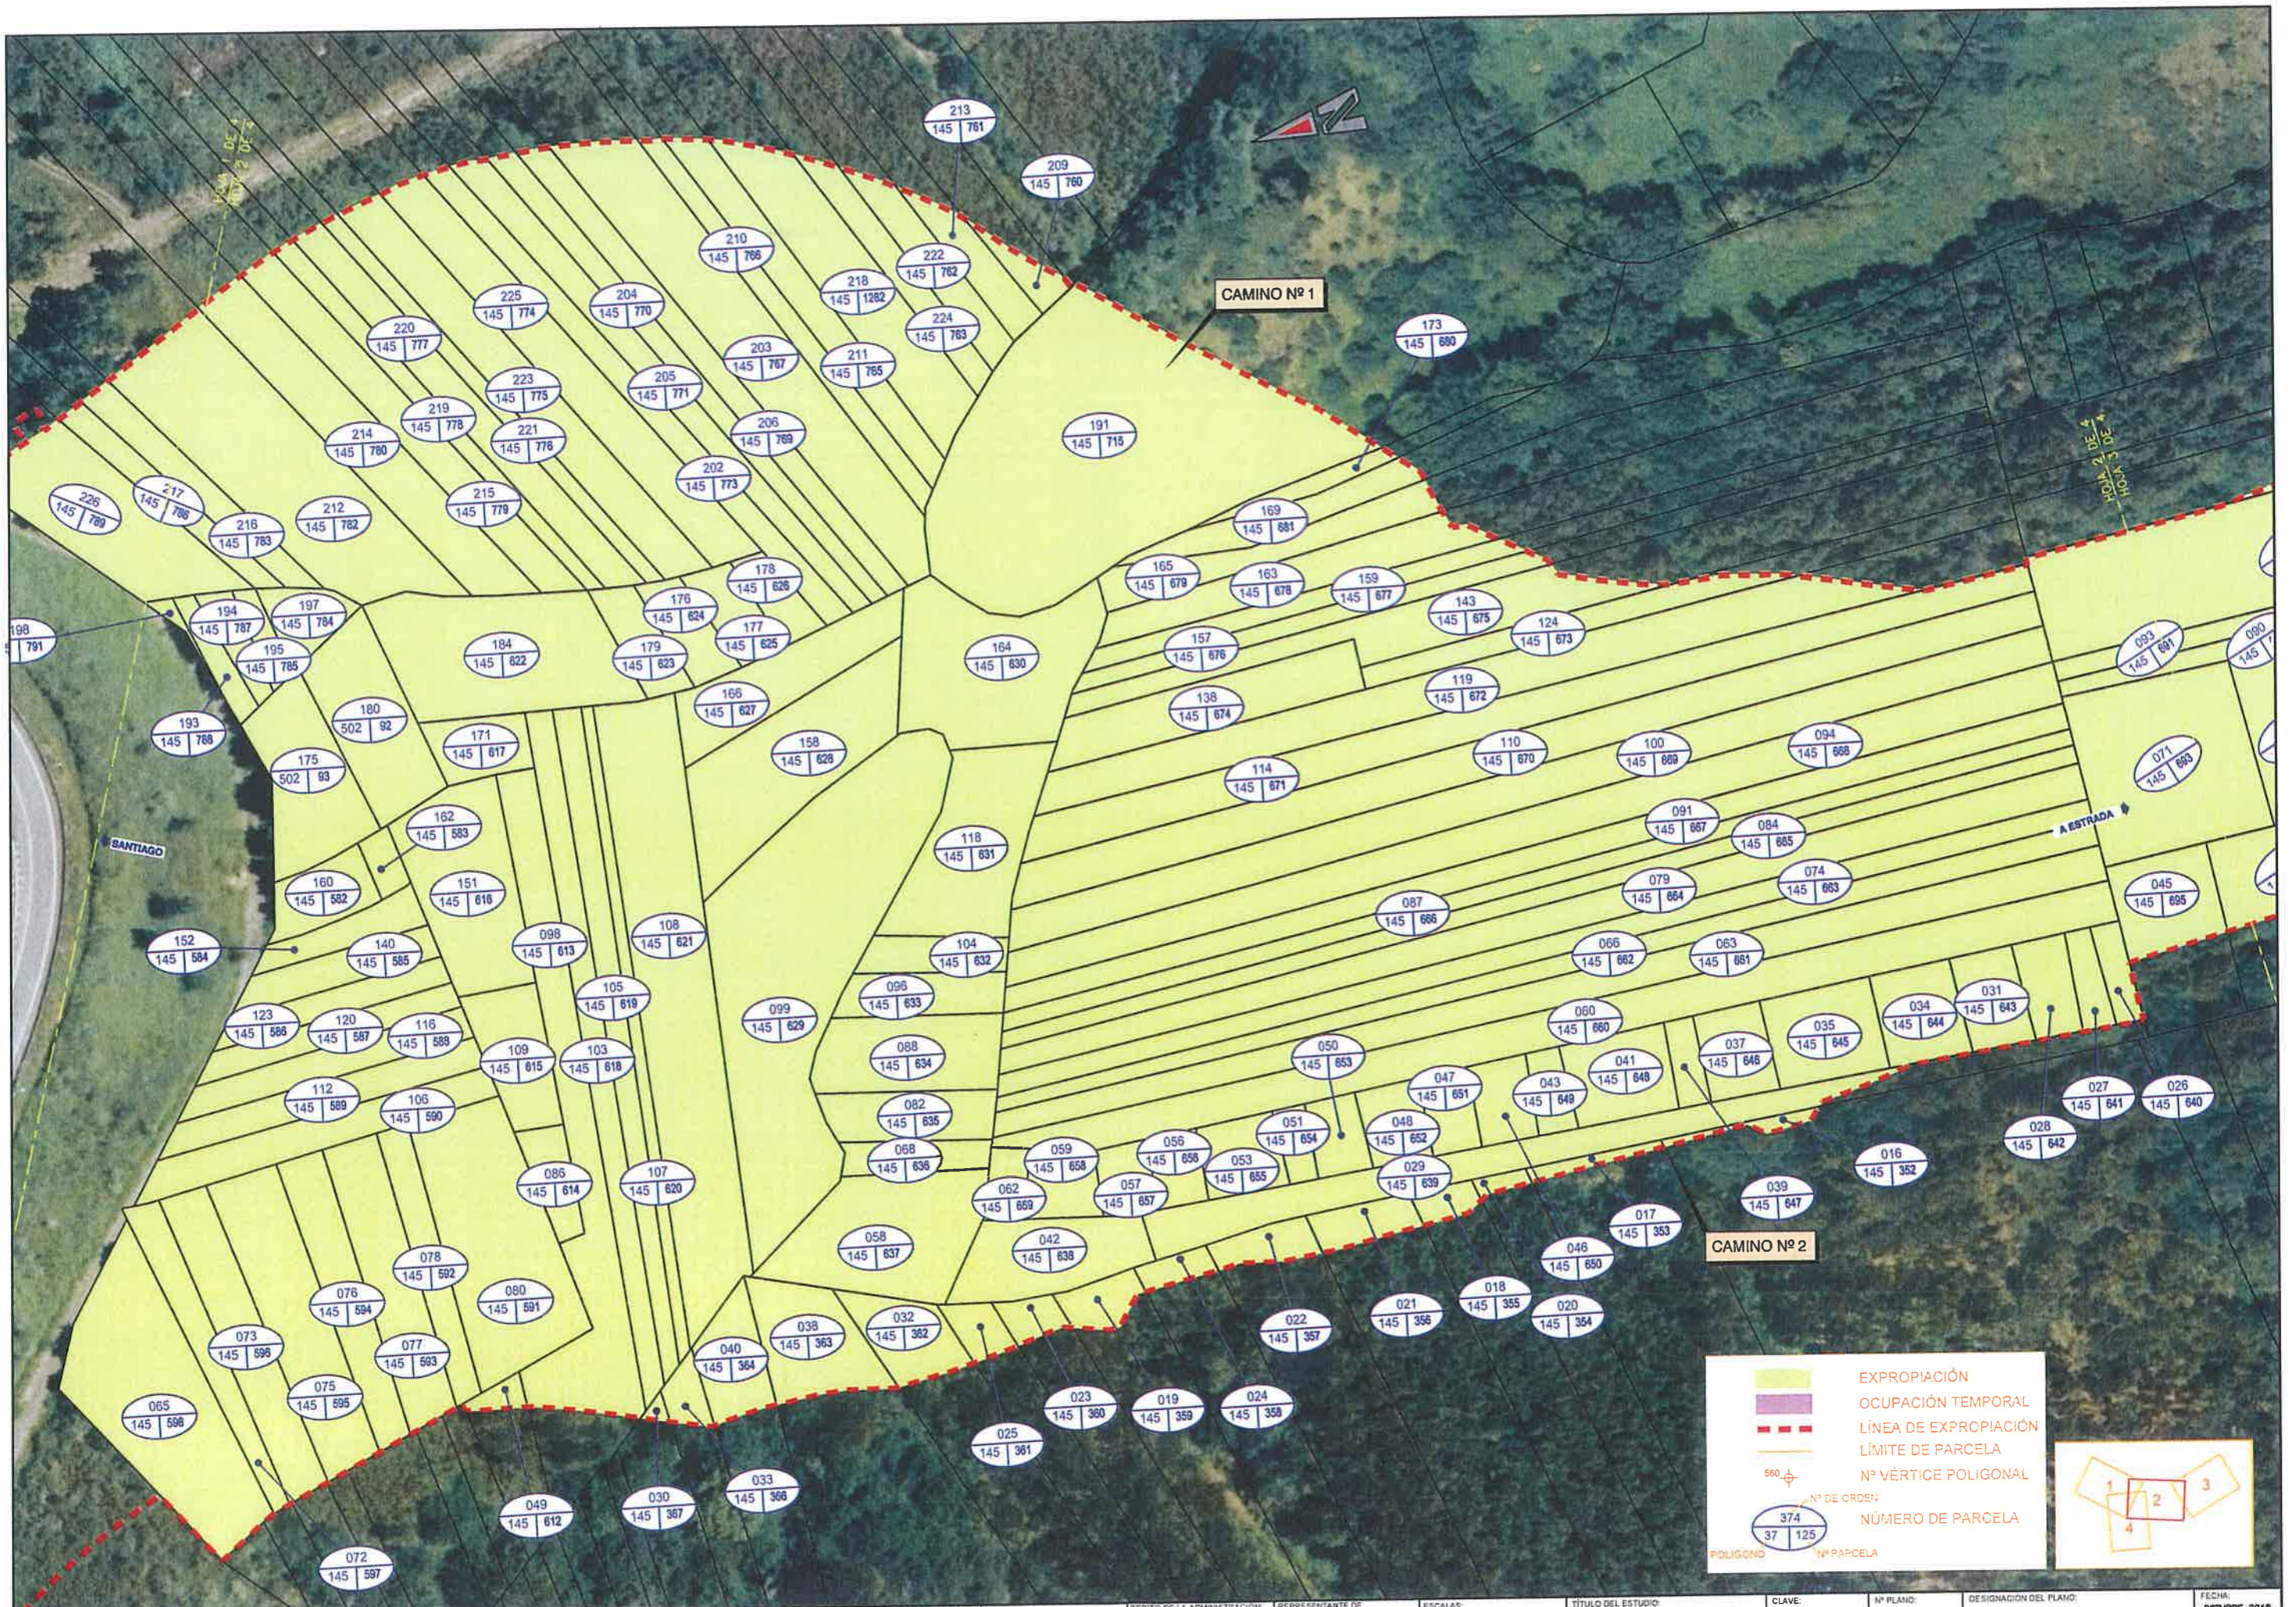

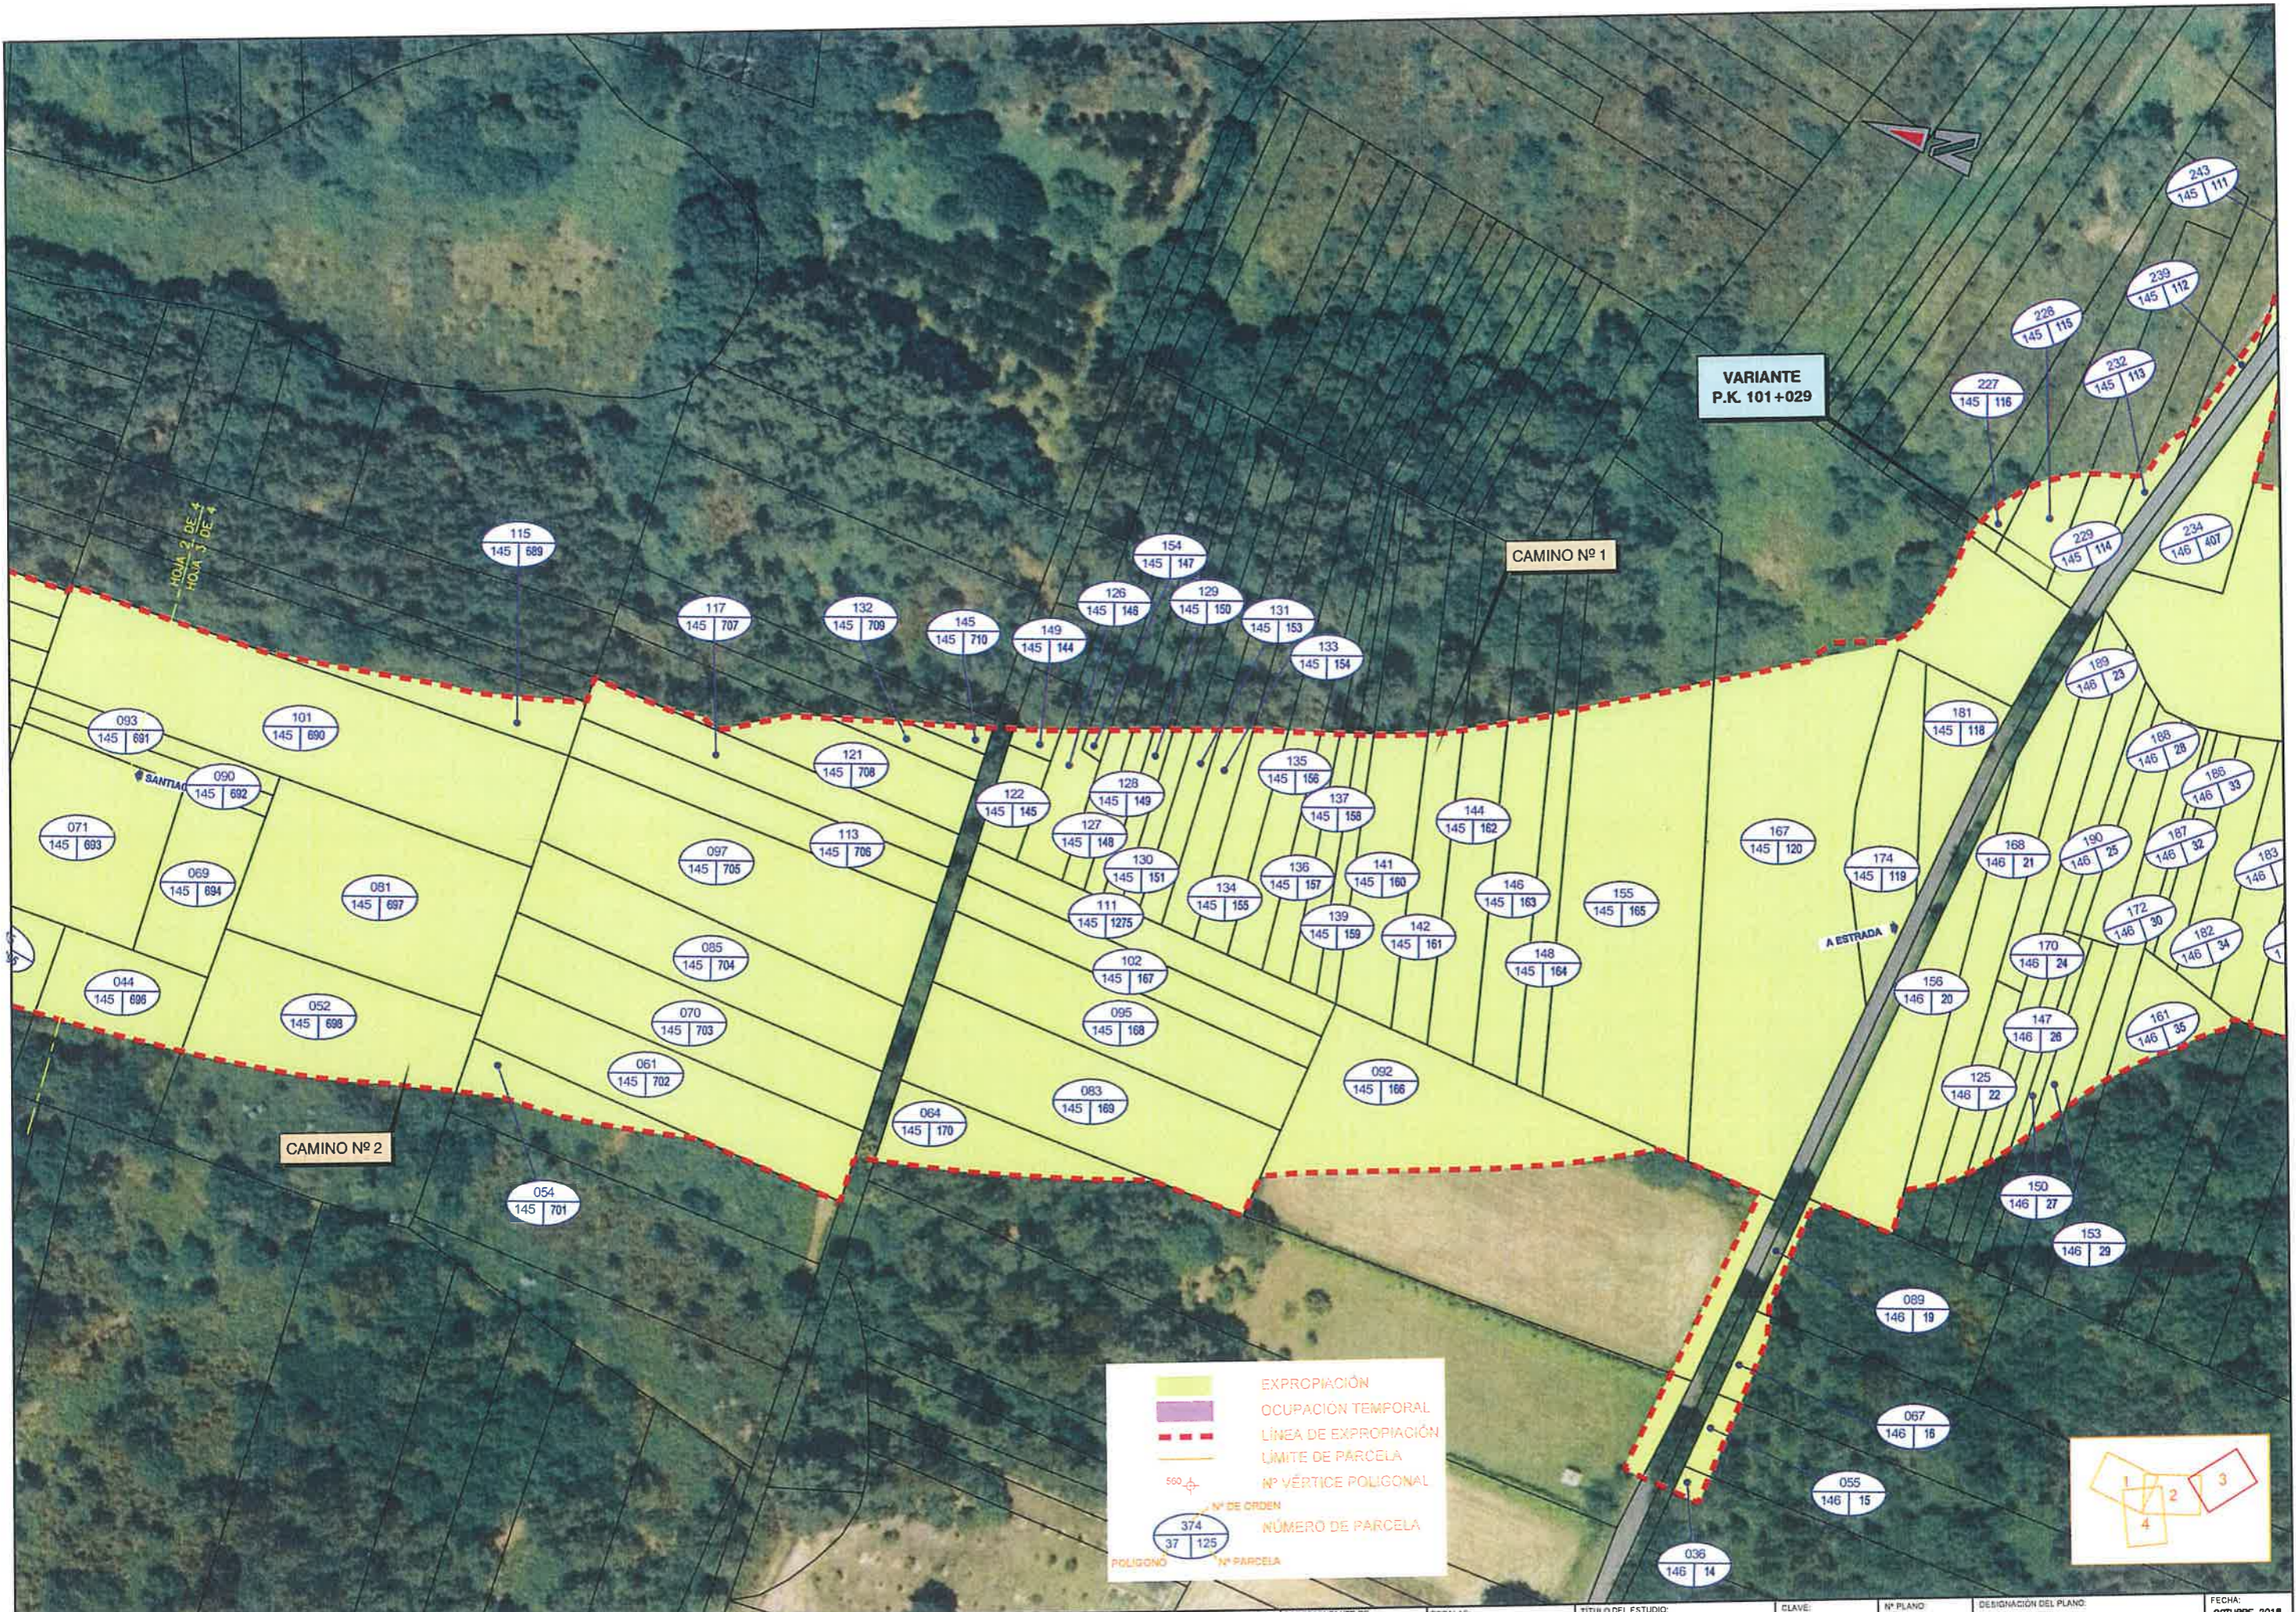


EXPROPIACIÓN  
 OCUPACIÓN TEMPORAL  
 LÍNEA DE EXPROPIACIÓN  
 LÍMITE DE PARCELA  
500 Nº VÉRTICE POLIGONAL  
374 Nº DE ORDEN  
37 | 125 NÚMERO DE PARCELA  
POLIGONO Nº PARCELA

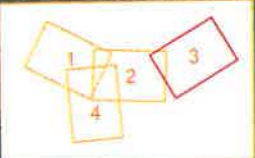

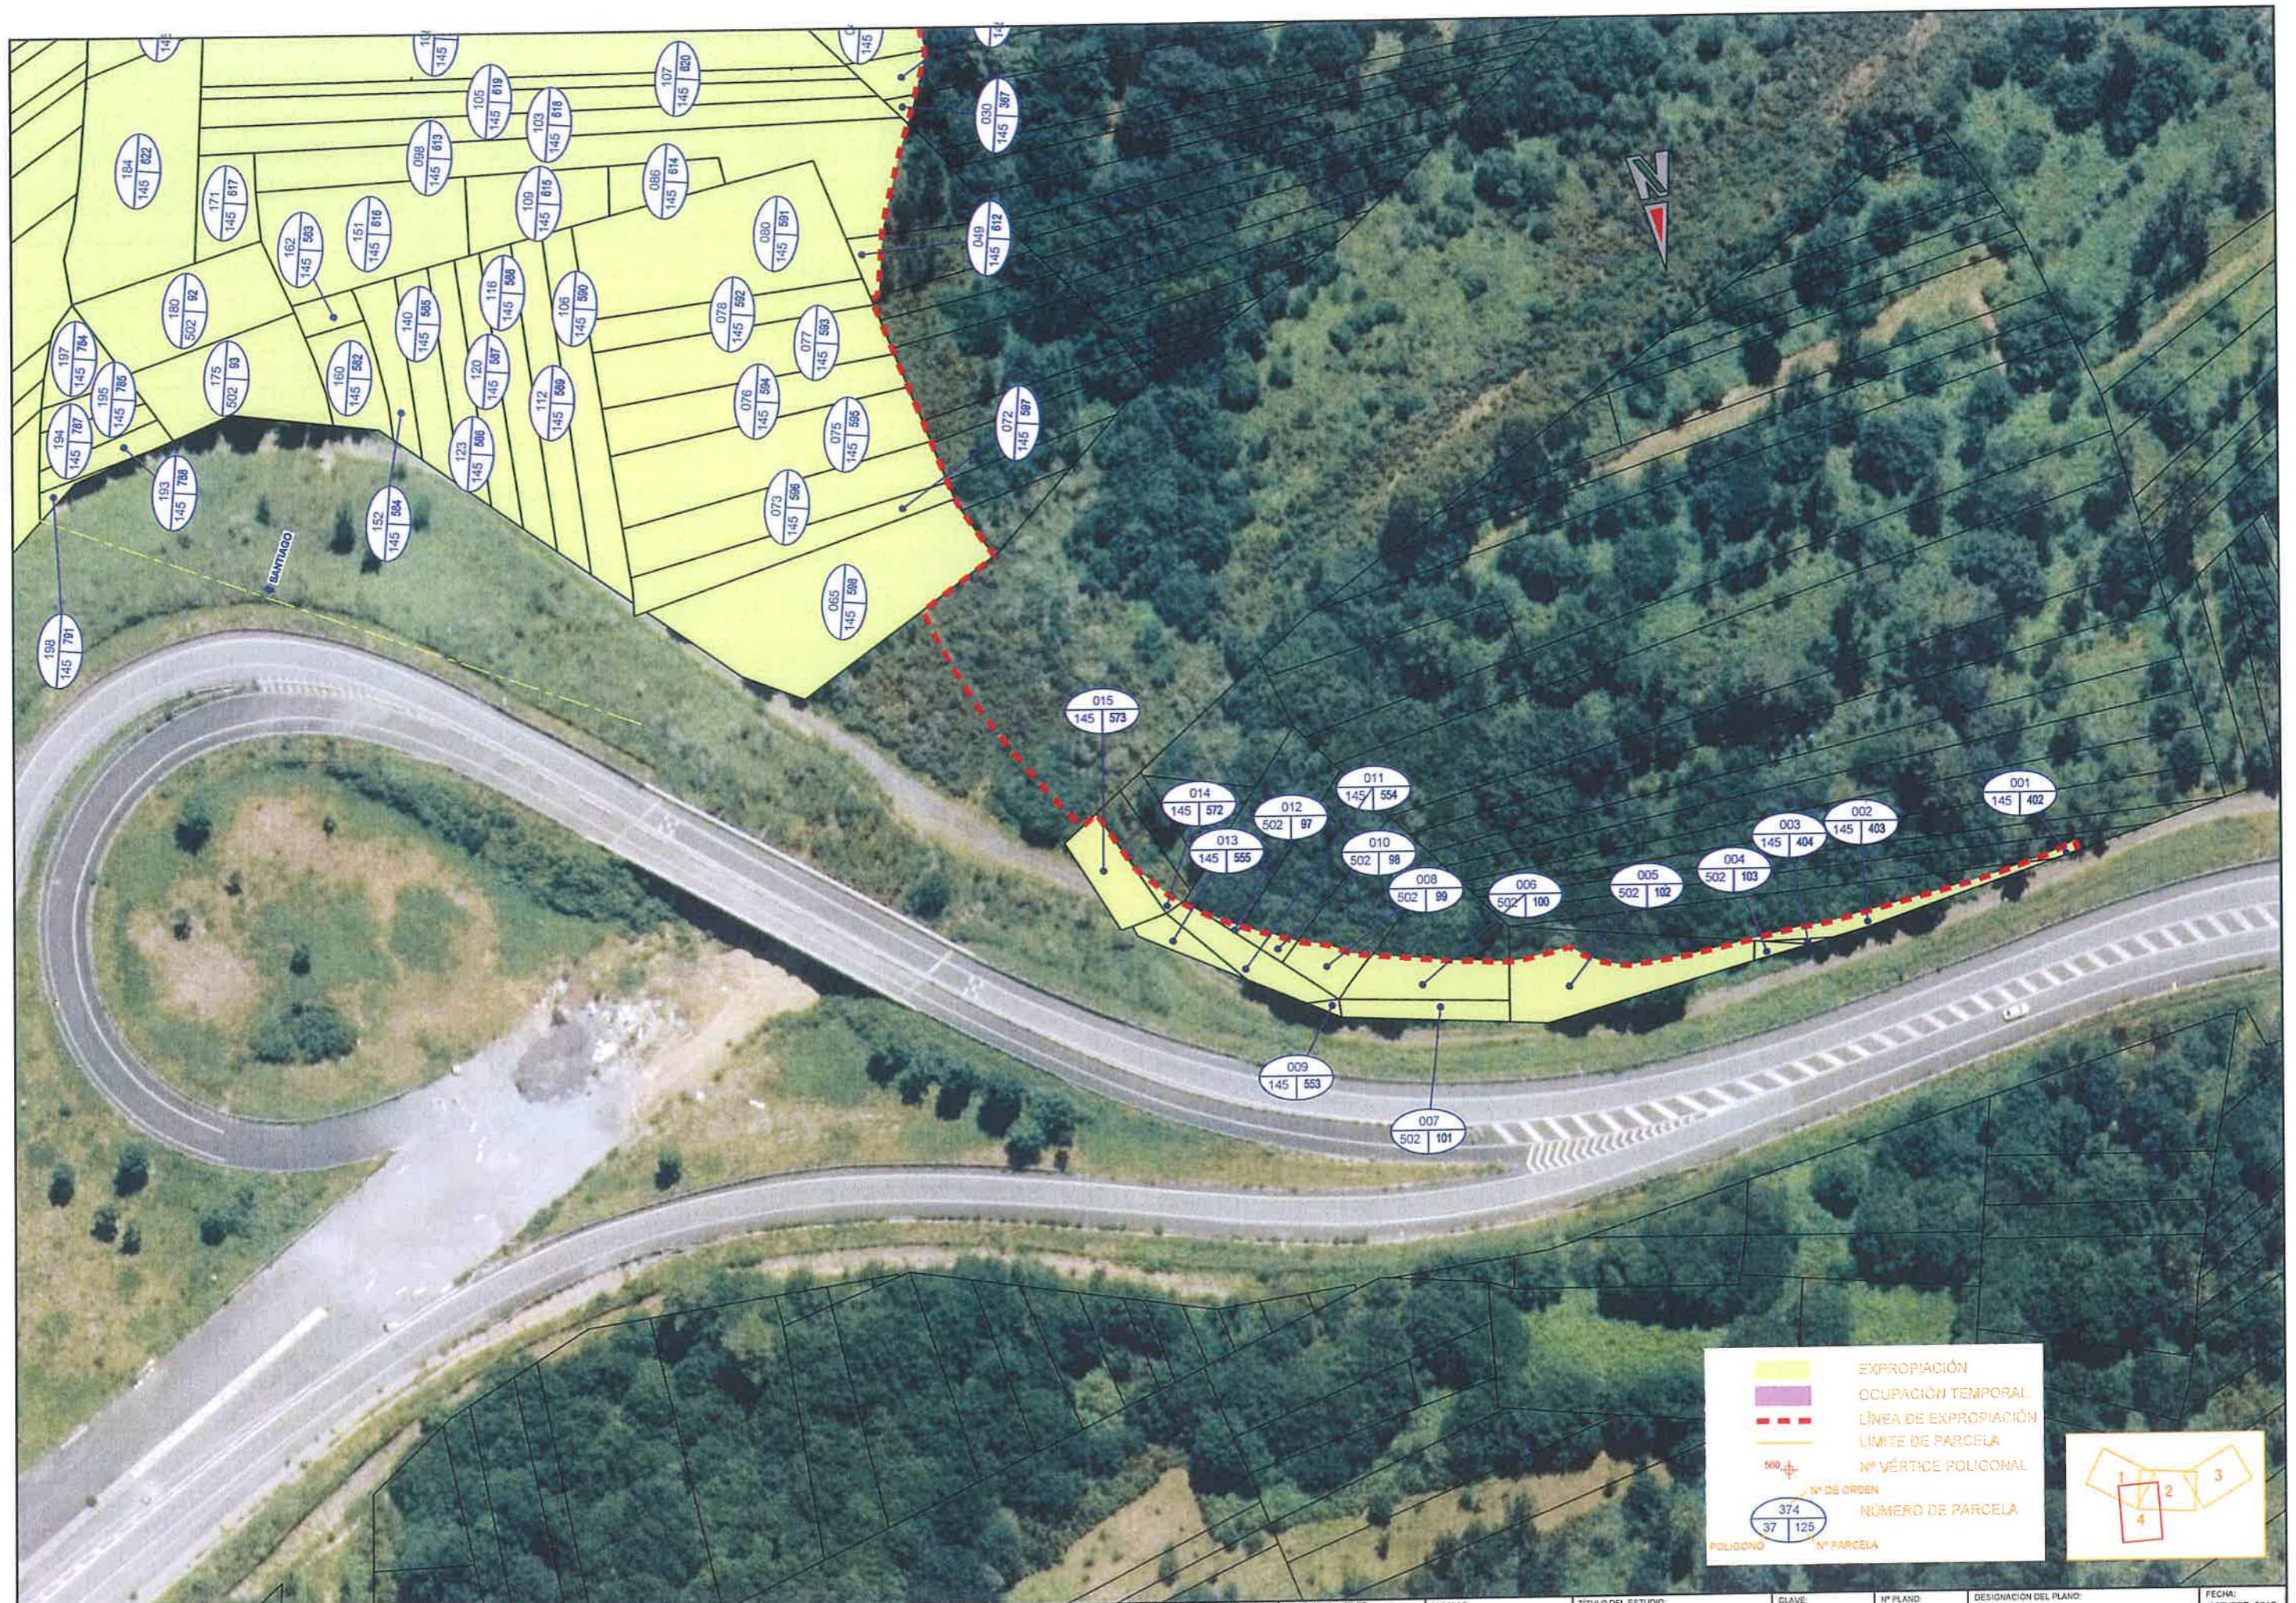

EXPROPIACIÓN  
 OCUPACIÓN TEMPORAL  
 LÍNEA DE EXPROPIACIÓN  
 LÍMITE DE PARCELA  
 N.º VÉRTICE POLIGONAL  
374 N.º DE ORDEN  
37 | 125 NÚMERO DE PARCELA  
POLIGONO N.º PARCELA

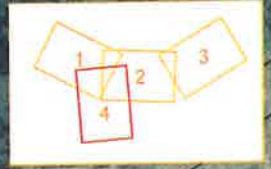



**ENLACE  
A RAMALLOSA**

**PASO MEDIANA  
P.K. 100+150**

**CAMINO Nº 1**

SANTIAGO

A ESTRADA

HOJA 1 DE 9  
HOJA 2 DE 9

**EXPROPIACIÓN**

**OCUPACIÓN TEMPORAL**

**EDIFICACIÓN AFECTADA**

**LÍNEA DE EXPROPIACIÓN PROVISIONAL VTE. A ESTRADA**

**LÍNEA DE EXPROPIACIÓN**

**LÍMITE DE PARCELA**

**Nº VÉRTICE POLIGONAL**


**Nº DE ORDEN**

**NÚMERO DE PARCELA**

1 2 3 4 5 6 7 8 9

374  
37 125


EXPROPIACIÓN  
 OCUPACIÓN TEMPORAL  
 EDIFICACIÓN AFECTADA  
 LÍNEA DE EXPROPIACIÓN PROVISIONAL VTE. A ESTRADA  
 LÍNEA DE EXPROPIACIÓN  
 LÍMITE DE PARCELA  
 Nº VÉRTICE POLIGONAL  
 Nº DE ORDEN  
 NÚMERO DE PARCELA

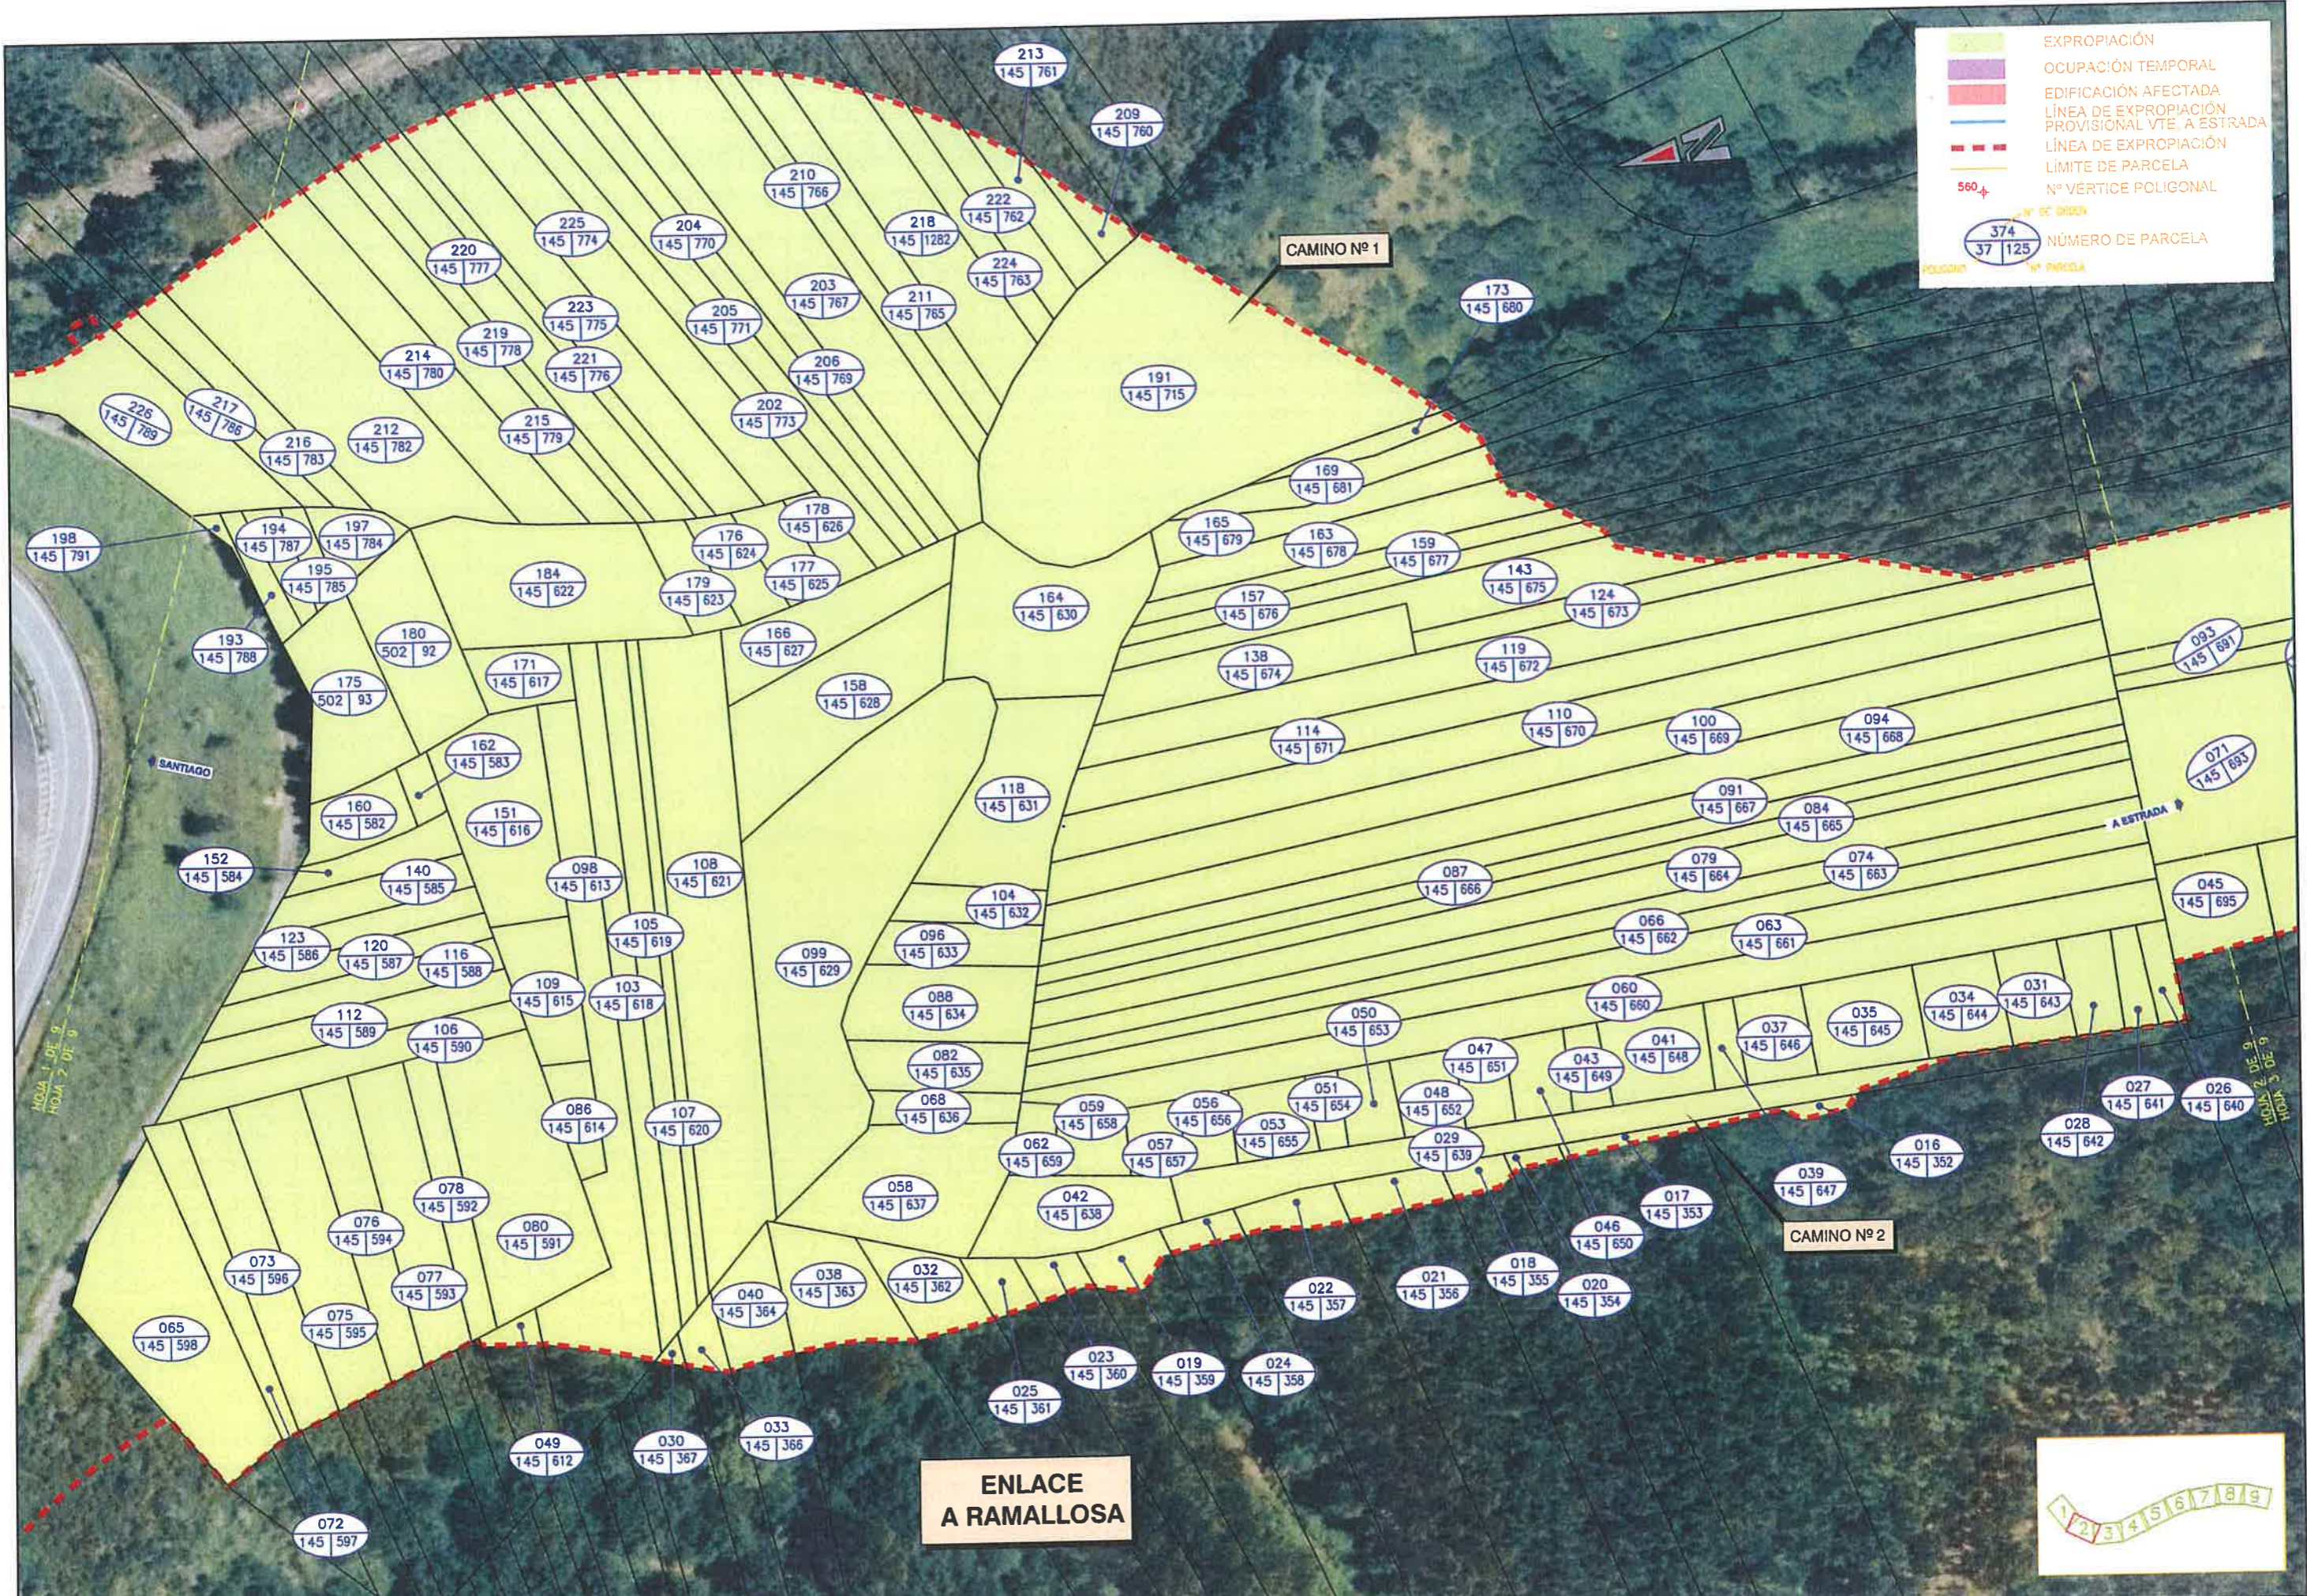



	EXPROPIACIÓN
	OCUPACIÓN TEMPORAL
	EDIFICACIÓN AFECTADA
	LÍNEA DE EXPROPIACIÓN PROVISIONAL VTE. A ESTRADA
	LÍNEA DE EXPROPIACIÓN
	LÍMITE DE PARCELA
	Nº VÉRTICE POLIGONAL
	560
	Nº DE ORDEN
	NÚMERO DE PARCELA
	POLIGONO Nº PARCELA




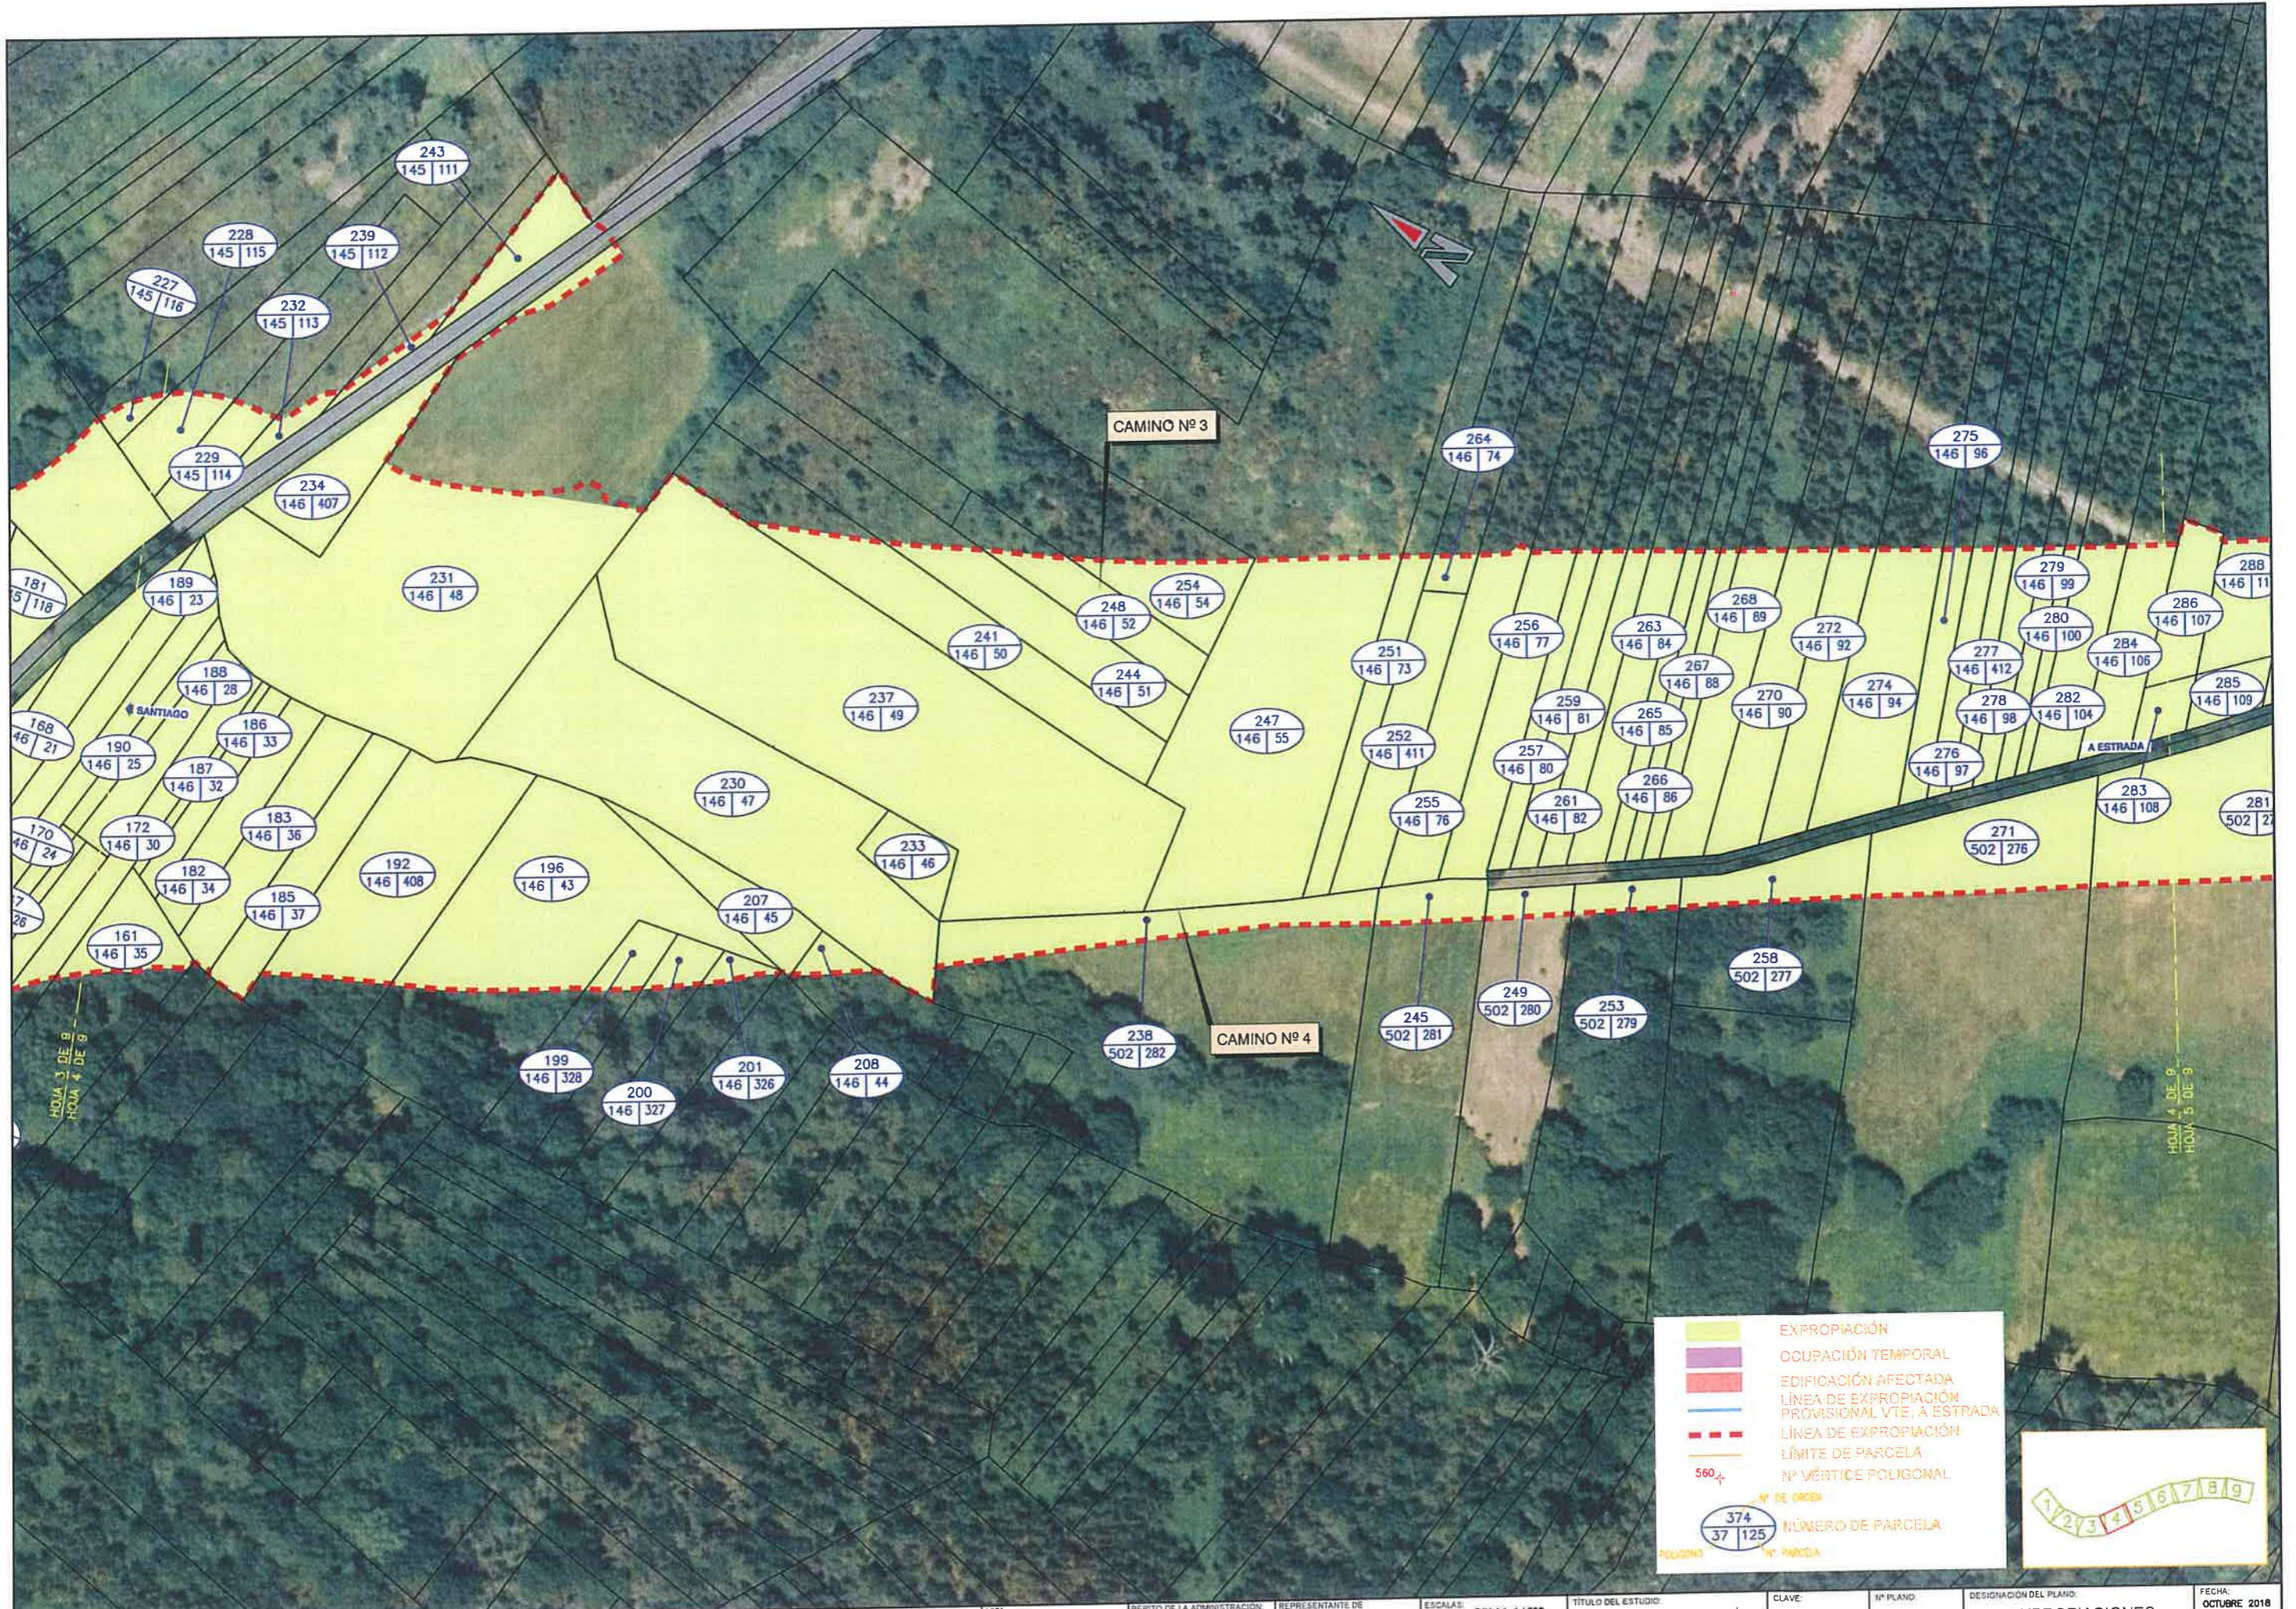

	EXPROPIACIÓN
	OCCUPACIÓN TEMPORAL
	EDIFICACIÓN AFECTADA
	LÍNEA DE EXPROPIACIÓN PROVISIONAL VTE, A ESTRADA
	LÍNEA DE EXPROPIACIÓN
	LÍMITE DE PARCELA
	Nº VÉRTICE POLIGONAL
	Nº DE ORDEN
	NÚMERO DE PARCELA






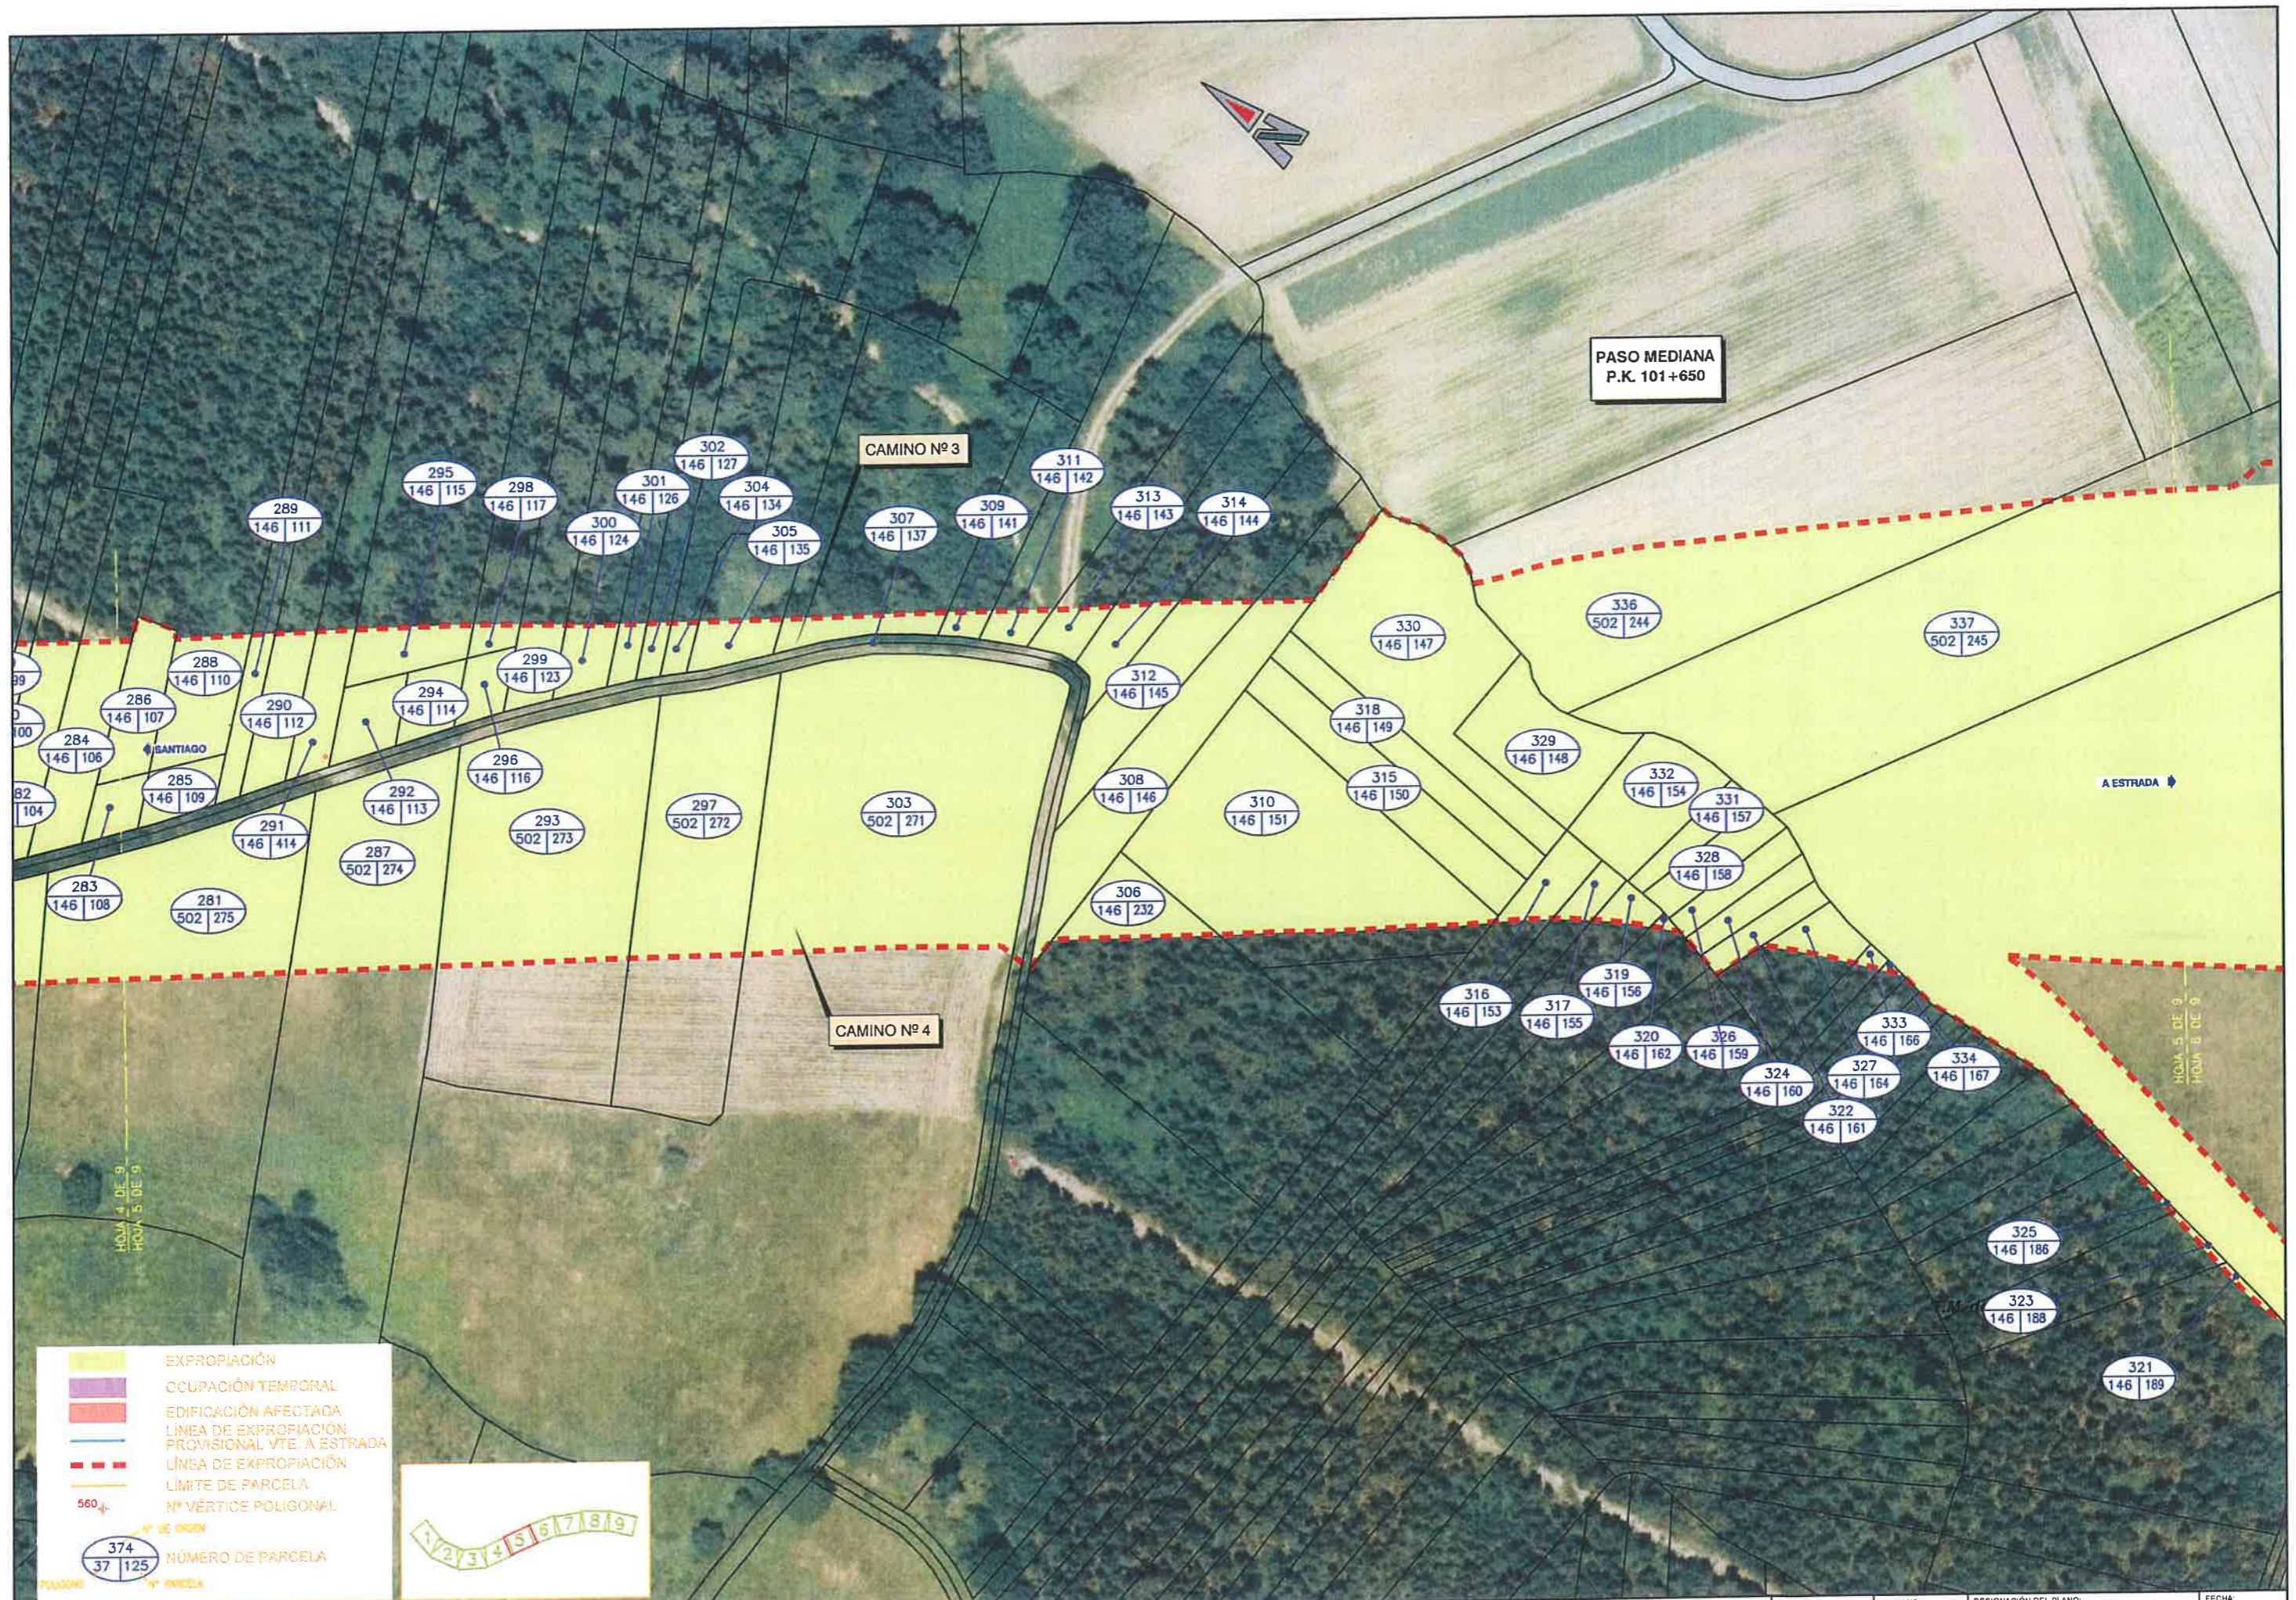

EXPROPIACIÓN  
 OCUPACIÓN TEMPORAL  
 EDIFICACIÓN AFECTADA  
 LÍNEA DE EXPROPIACIÓN PROVISIONAL VTE A ESTRADA  
 LÍNEA DE EXPROPIACIÓN  
 LÍMITE DE PARCELA  
 Nº VÉRTICE POLIGONAL  
 Nº DE ORDEN  
 NºMERO DE PARCELA  
 Nº PARCELA

1  
 2  
 3  
 4  
 5  
 6  
 7  
 8  
 9

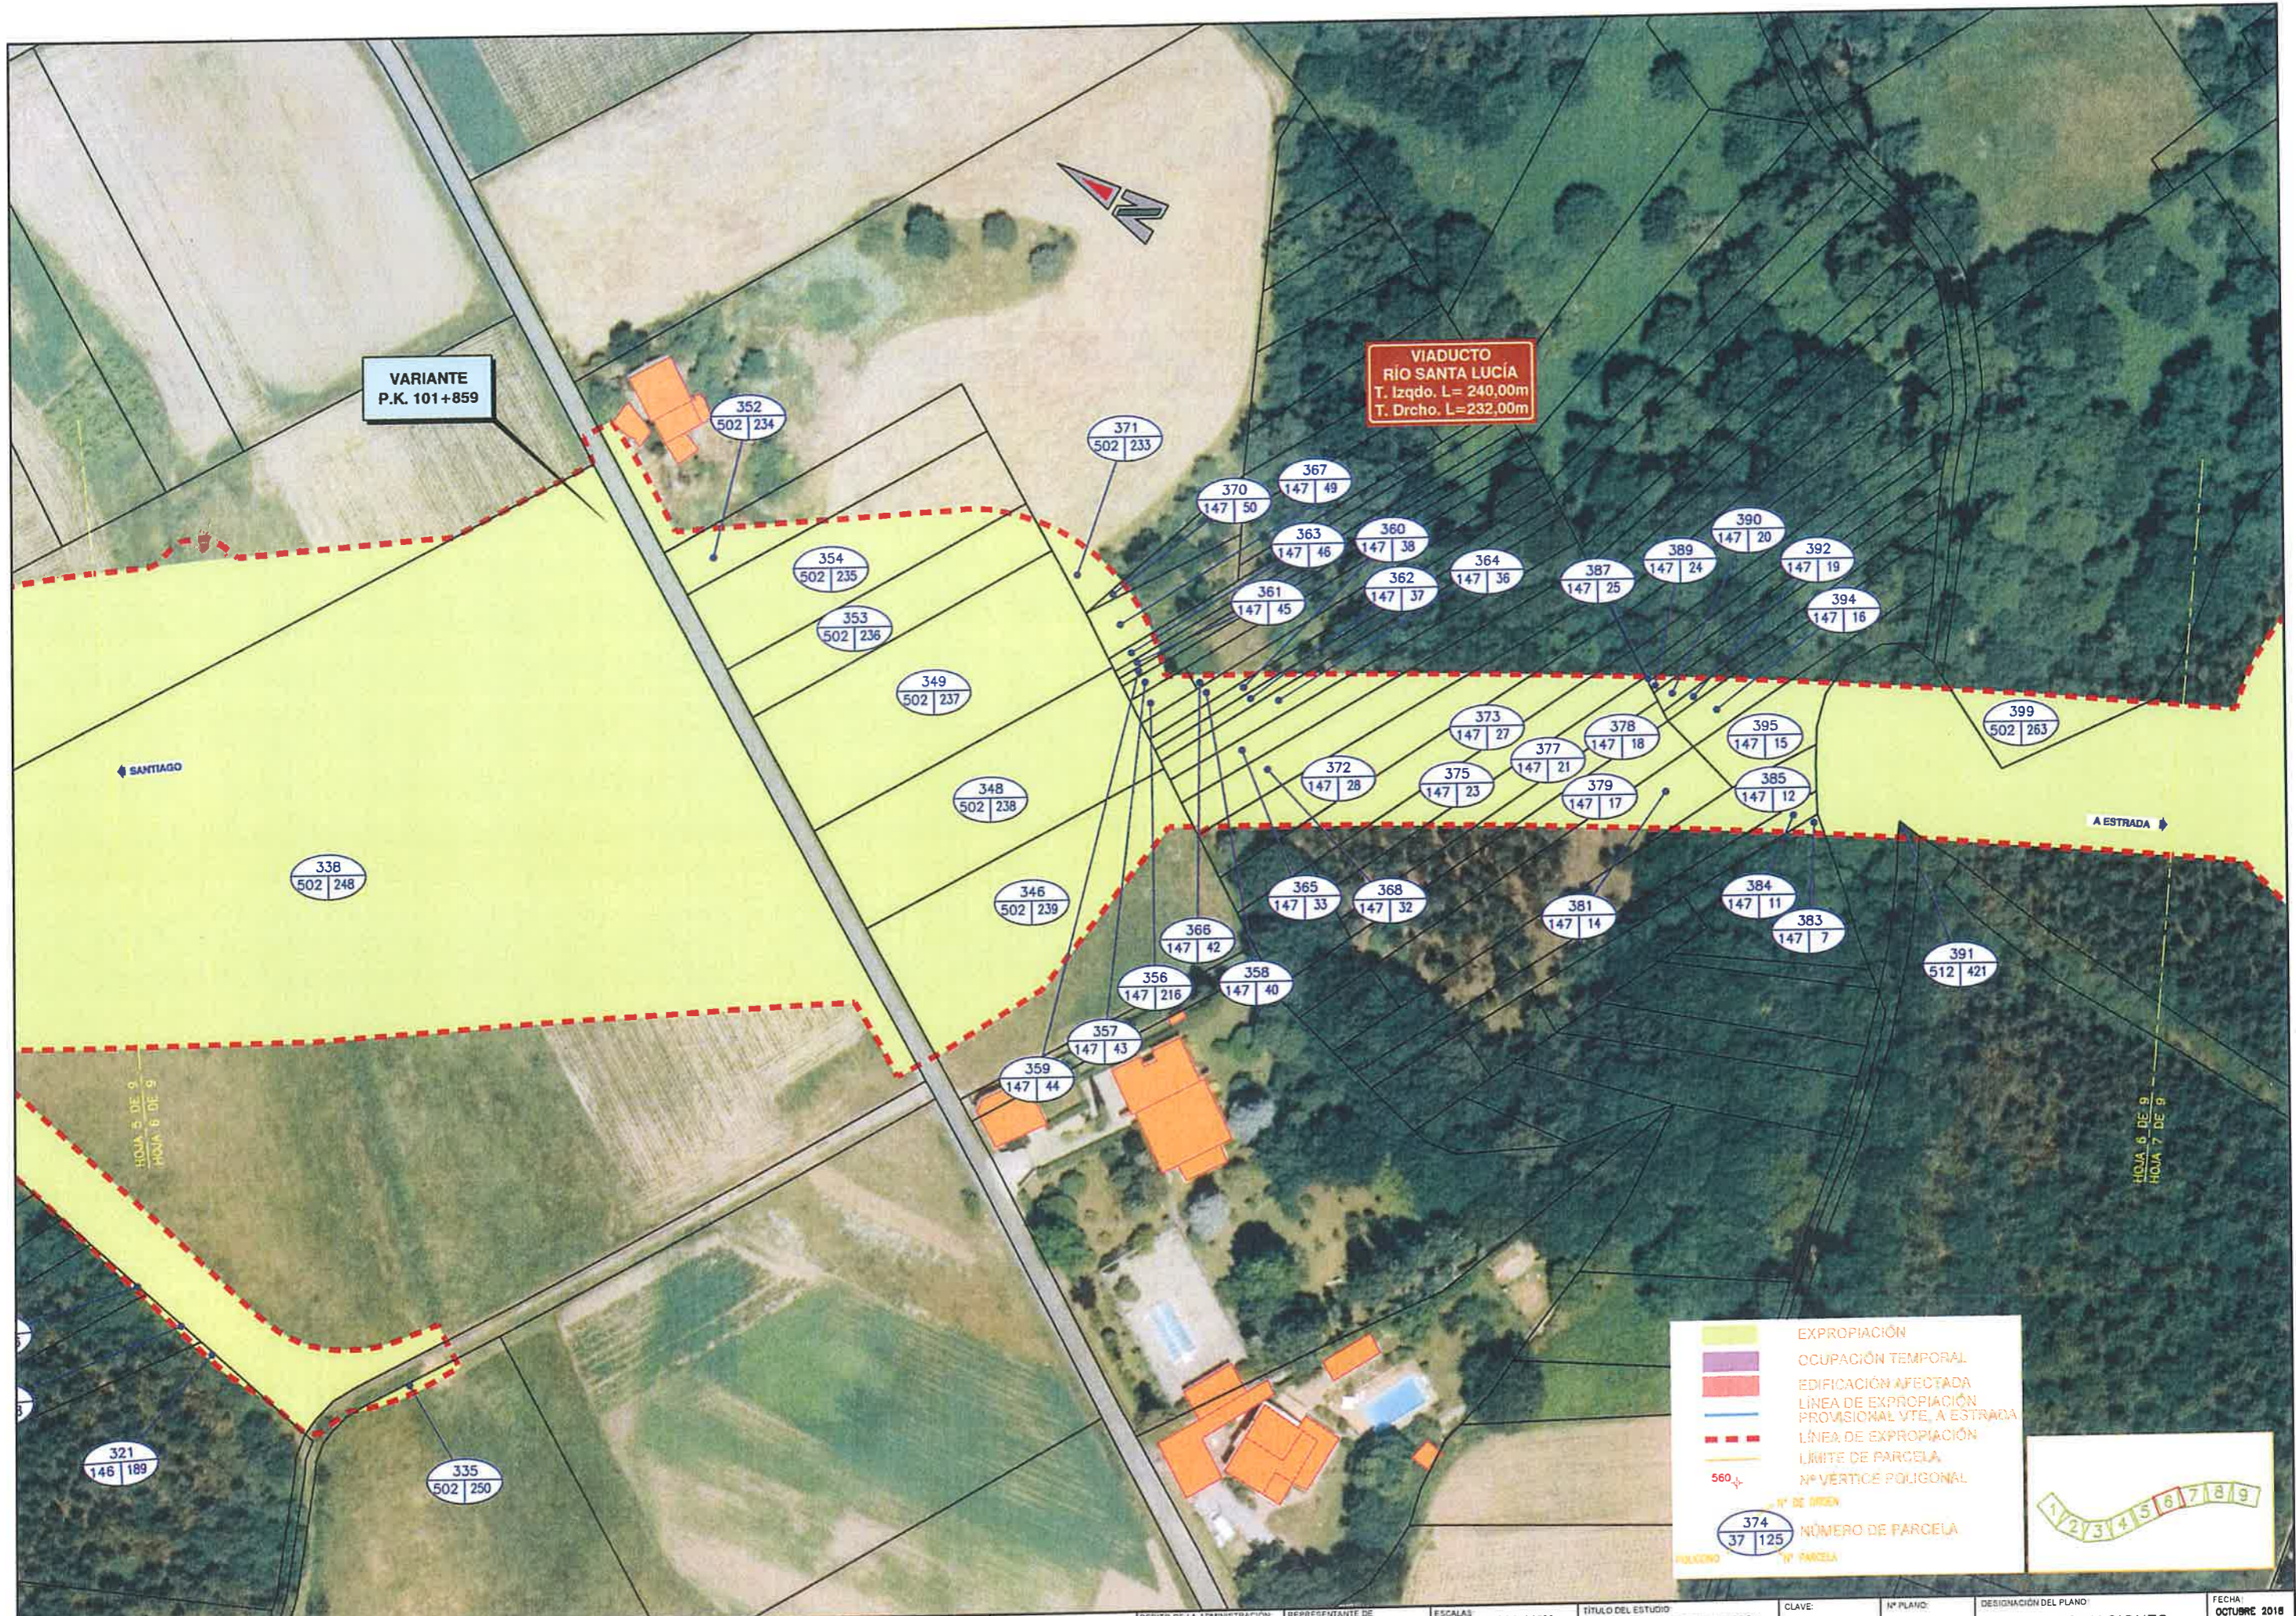

VARIANTE  
P.K. 101+859

VIADUCTO  
RÍO SANTA LUCÍA  
T. Izqdo. L= 240,00m  
T. Drcho. L=232,00m

SANTIAGO

A ESTRADA

HOJA 5 DE 9  
HOJA 6 DE 9

HOJA 6 DE 9  
HOJA 7 DE 9


	EXPROPIACIÓN
	OCCUPACIÓN TEMPORAL
	EDIFICACIÓN AFECTADA
	LÍNEA DE EXPROPIACIÓN PROVISIONAL VTE, A ESTRADA
	LÍNEA DE EXPROPIACIÓN
	LÍMITE DE PARCELA
	Nº VÉRTICE POLIGONAL
	560
	Nº DE ORDEN
	NÚMERO DE PARCELA
	MUNICIPIO
	Nº PARCELA





EXPROPIACIÓN  
 OCUPACIÓN TEMPORAL  
 EDIFICACIÓN AFECTADA  
 LÍNEA DE EXPROPIACIÓN PROVISIONAL VTE. A ESTRADA  
 LÍNEA DE EXPROPIACIÓN  
 LÍMITE DE PARCELA  
 Nº VÉRTICE POLIGONAL  
374 Nº DE PARCELA  
37 | 125 Nº PARCELA



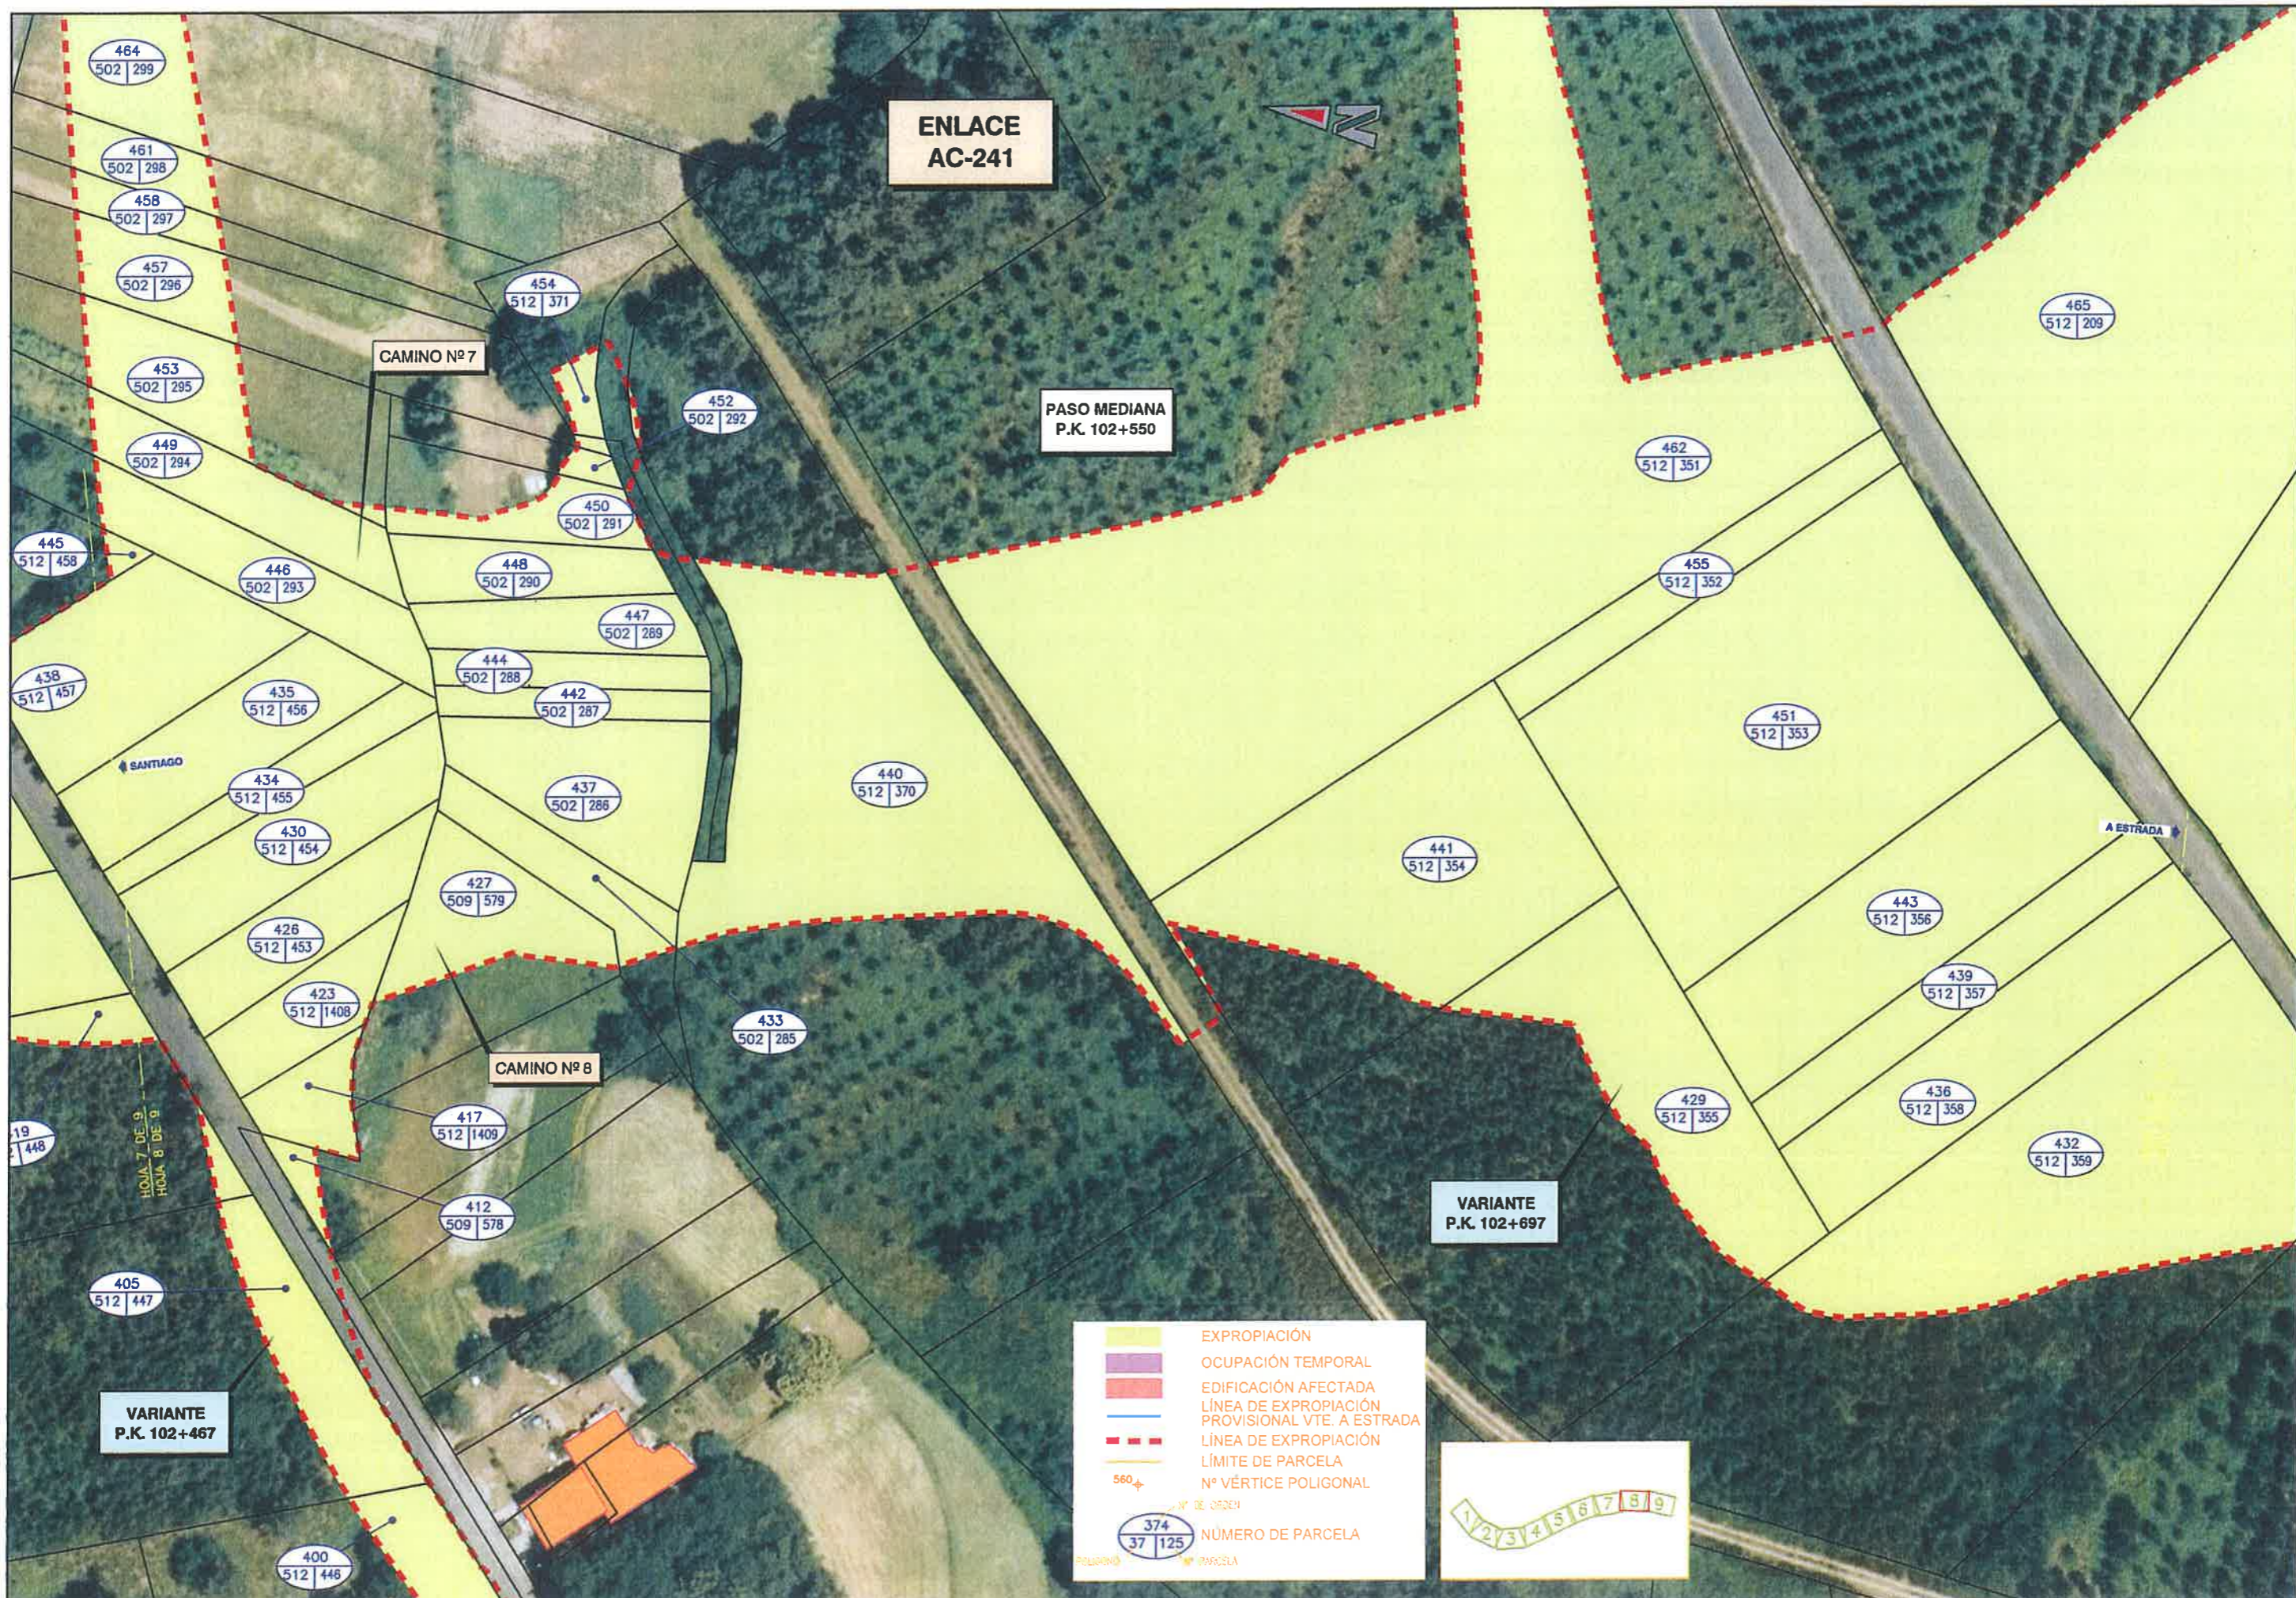



EXPROPIACIÓN  
 OCUPACIÓN TEMPORAL  
 EDIFICACIÓN AFECTADA  
 LÍNEA DE EXPROPIACIÓN PROVISIONAL VTE A ESTRADA  
 LÍNEA DE EXPROPIACIÓN  
 LÍMITE DE PARCELA  
 Nº VÉRTICE POLIGONAL  
 560+  
 Nº DE ORDEN  
 374  
 37 | 125  
 Nº PARCELA



	EXPROPIACIÓN
	OCCUPACIÓN TEMPORAL
	EDIFICACIÓN AFECTADA
	LÍNEA DE EXPROPIACIÓN PROVISIONAL VTE, A ESTRADA
	LÍNEA DE EXPROPIACIÓN
	LÍMITE DE PARCELA
	Nº VÉRTICE POLIGONAL
	Nº DE ORDEN
	NÚMERO DE PARCELA
	Nº PARCELA





	EXPROPIACIÓN
	OCUPACIÓN TEMPORAL
	EDIFICACIÓN AFECTADA
	LÍNEA DE EXPROPIACIÓN PROVISIONAL VTE. A ESTRADA
	LÍNEA DE EXPROPIACIÓN
	LÍMITE DE PARCELA
	Nº VÉRTICE POLIGONAL
	SE ORIGEN
	NÚMERO DE PARCELA
	PARCELA





- EXPROPIACIÓN
- OCUPACIÓN TEMPORAL
- EDIFICACIÓN AFECTADA
- LÍNEA DE EXPROPIACIÓN PROVISIONAL VTE, A ESTRADA
- LÍNEA DE EXPROPIACIÓN
- LÍMITE DE PARCELA
- N.º VÉRTICE POLIGONAL
- 560+  
N.º DE ORDEN
- NÚMERO DE PARCELA
- POLICIANO  
N.º PARCELA







- EXPROPIACIÓN
- OCUPACIÓN TEMPORAL
- EDIFICACIÓN AFECTADA
- LÍNEA DE EXPROPIACIÓN PROVISIONAL VTE, A ESTRADA
- LÍNEA DE EXPROPIACIÓN
- LÍMITE DE PARCELA
- N° VÉRTICE POLIGONAL
- 580+
- N° DE ORDEN
- NÚMERO DE PARCELA
- POLIGONO
- N° PARCELA






HOJA 4 DE 5  
HOJA 5 DE 5


	EXPROPIACIÓN
	OCUPACIÓN TEMPORAL
	EDIFICACIÓN AFECTADA
	LÍNEA DE EXPROPIACIÓN PROVISIONAL VTE. A ESTRADA
	LÍNEA DE EXPROPIACIÓN
	LÍMITE DE PARCELA
	Nº VÉRTICE POLIGONAL
	Nº DE ORIGEN
	NÚMERO DE PARCELA



VARIANTE EN P.K. 101+029


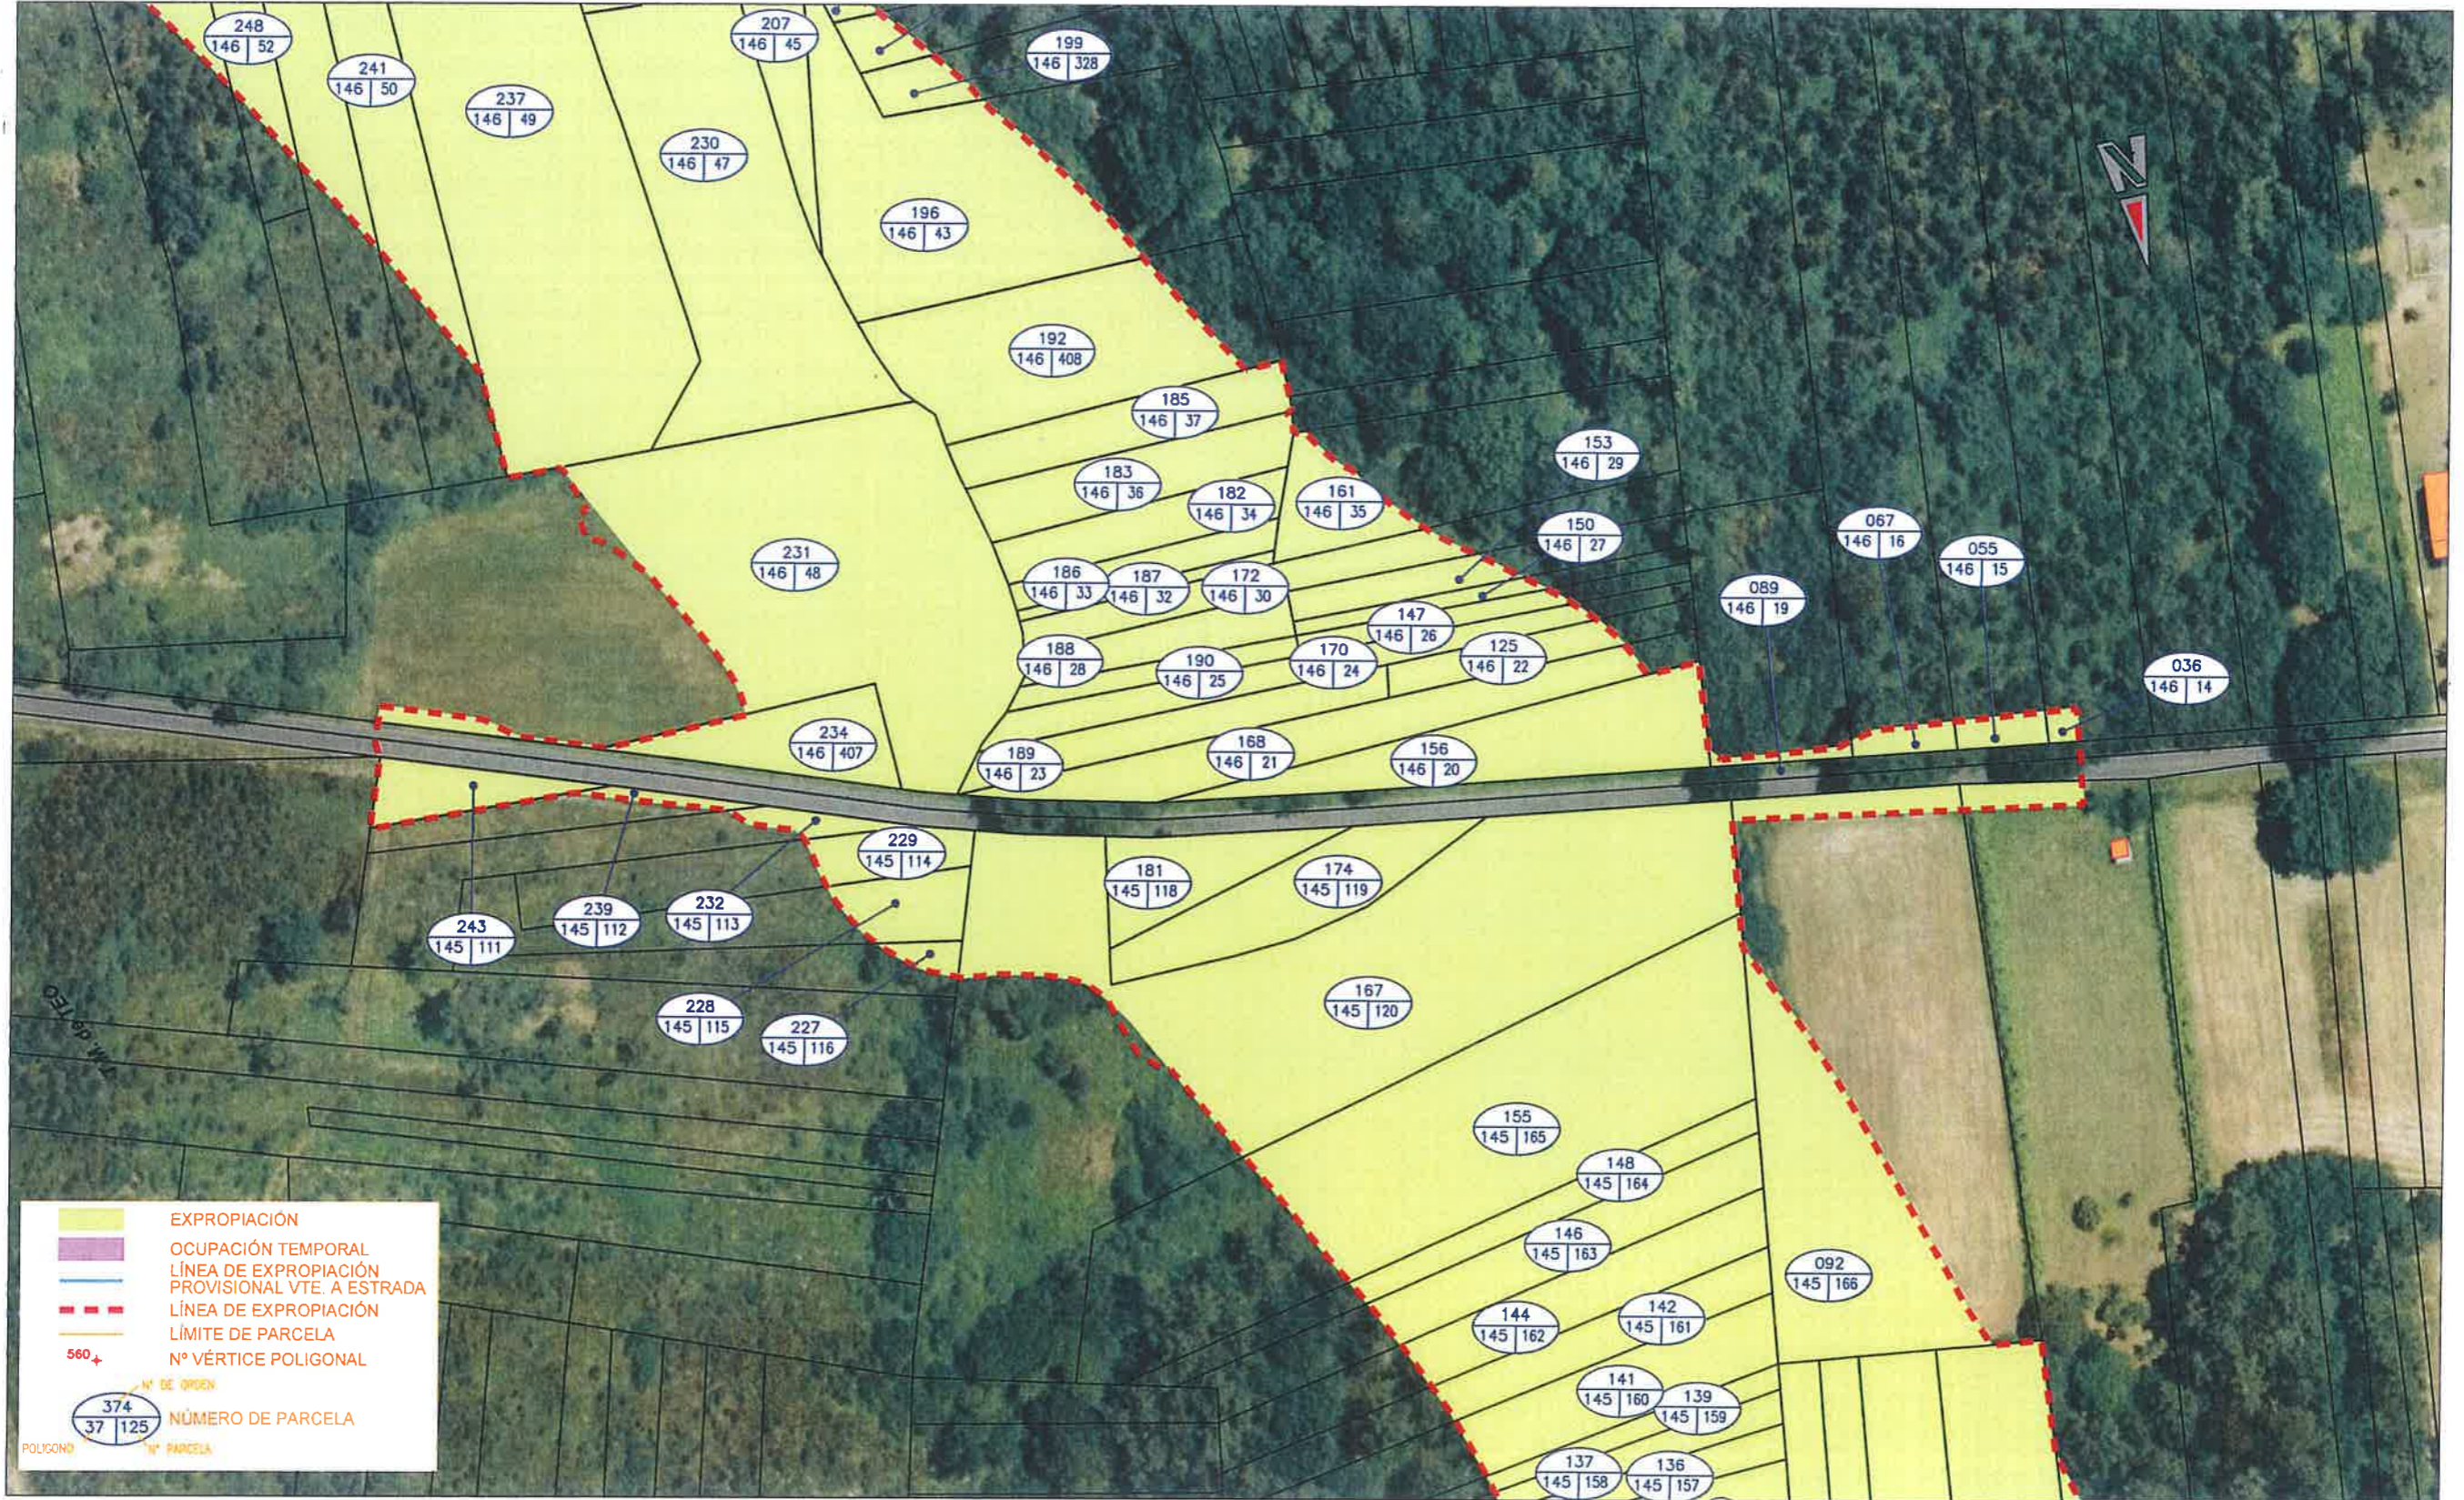


VARIANTE EN P.K. 101+859

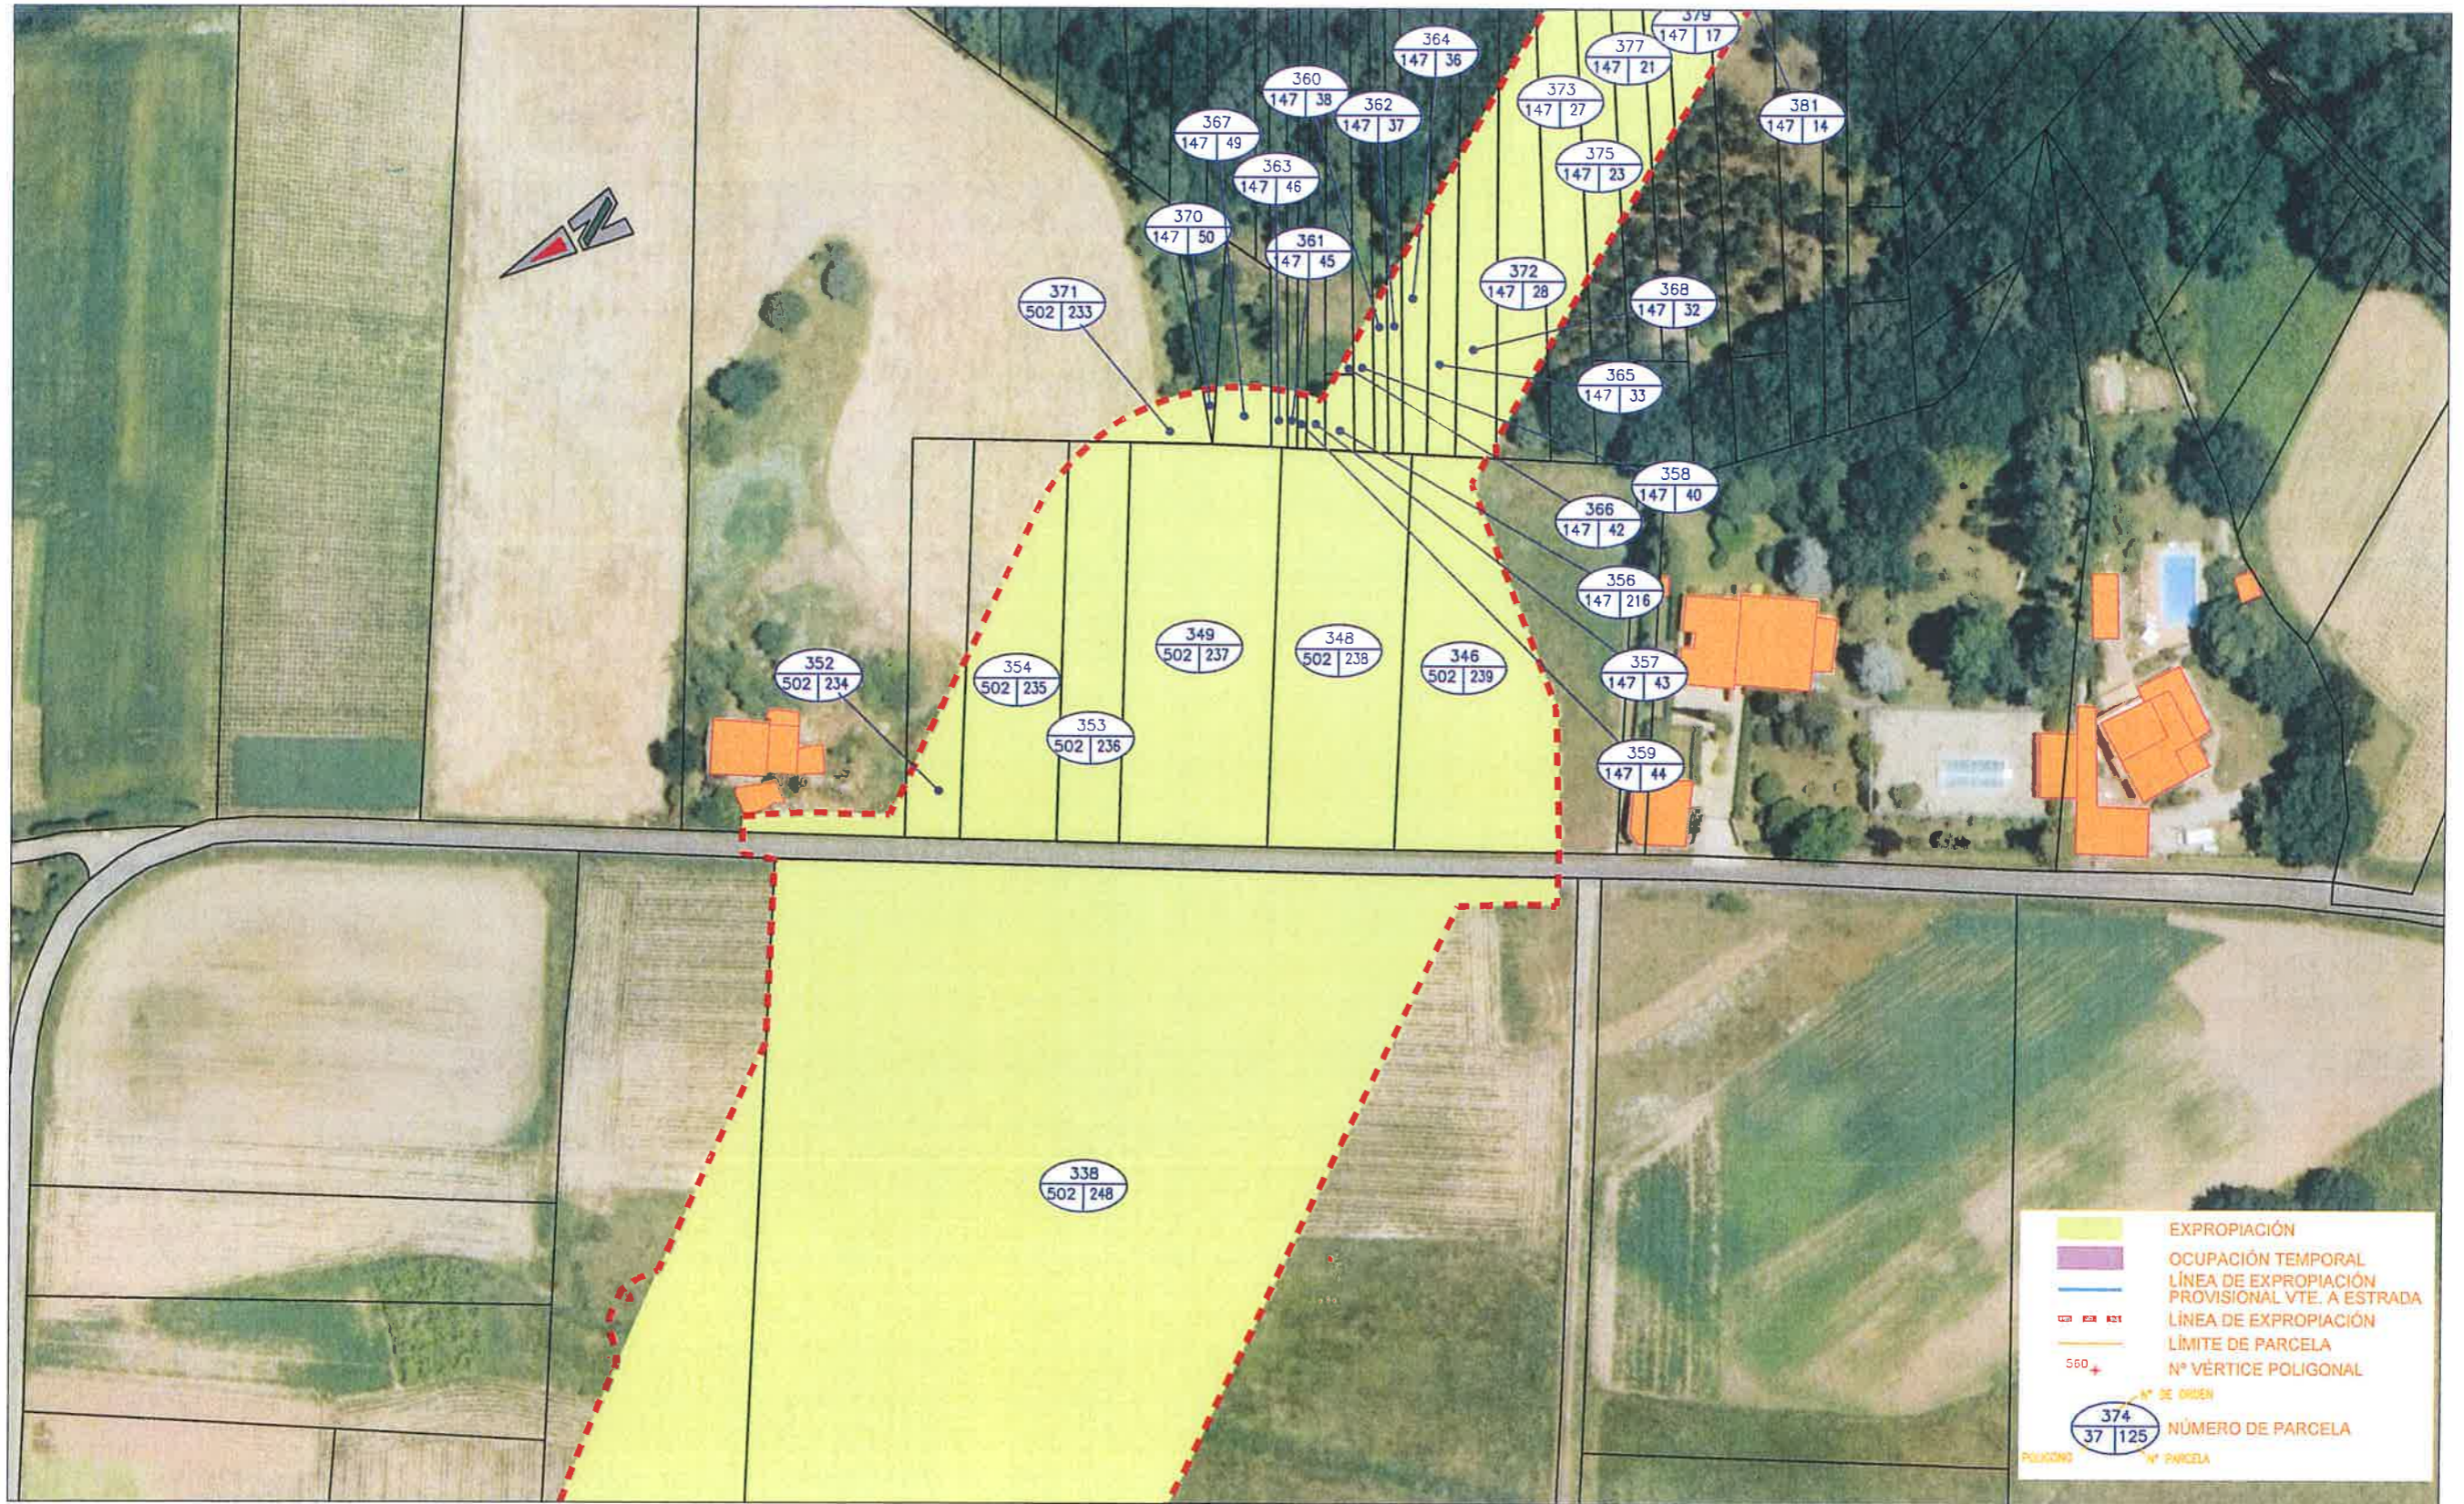

	EXPROPIACIÓN
	OCUPACIÓN TEMPORAL
	LÍNEA DE EXPROPIACIÓN
	PROVISIONAL VTE. A ESTRADA
	LÍNEA DE EXPROPIACIÓN
	LÍMITE DE PARCELA
	Nº VÉRTICE POLIGONAL
	Nº DE ORDEN
	NÚMERO DE PARCELA
	POLIGONO Nº PARCELA

VARIANTE EN P.K. 102+467

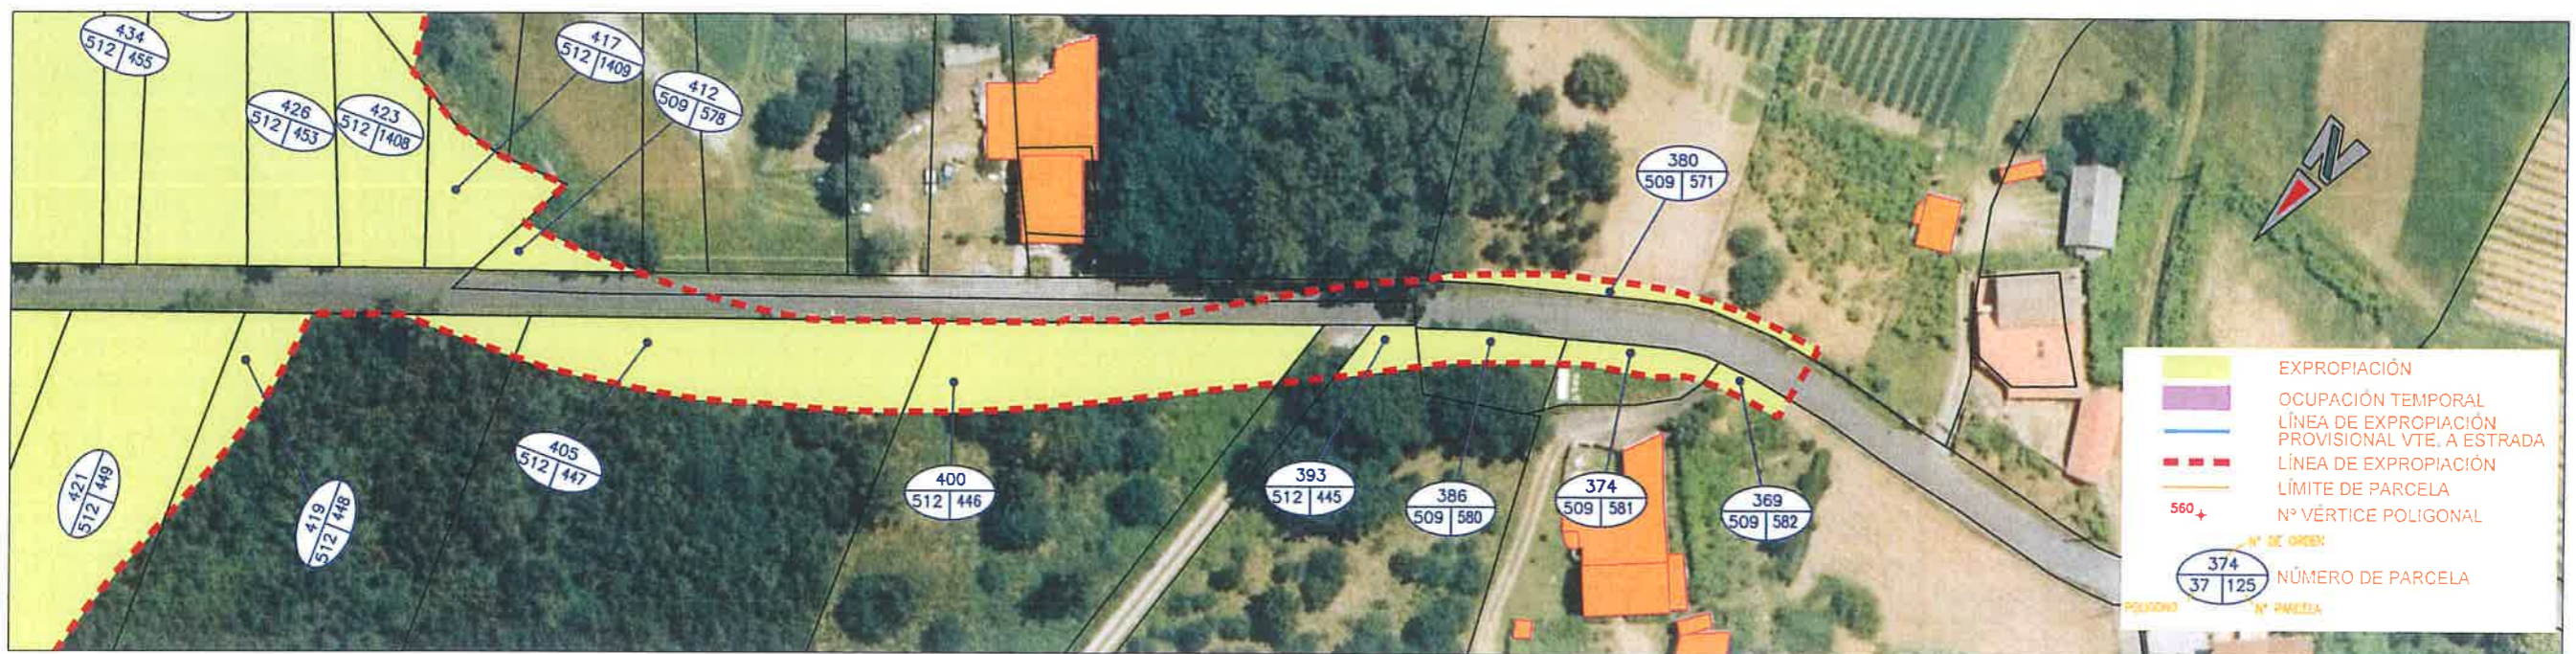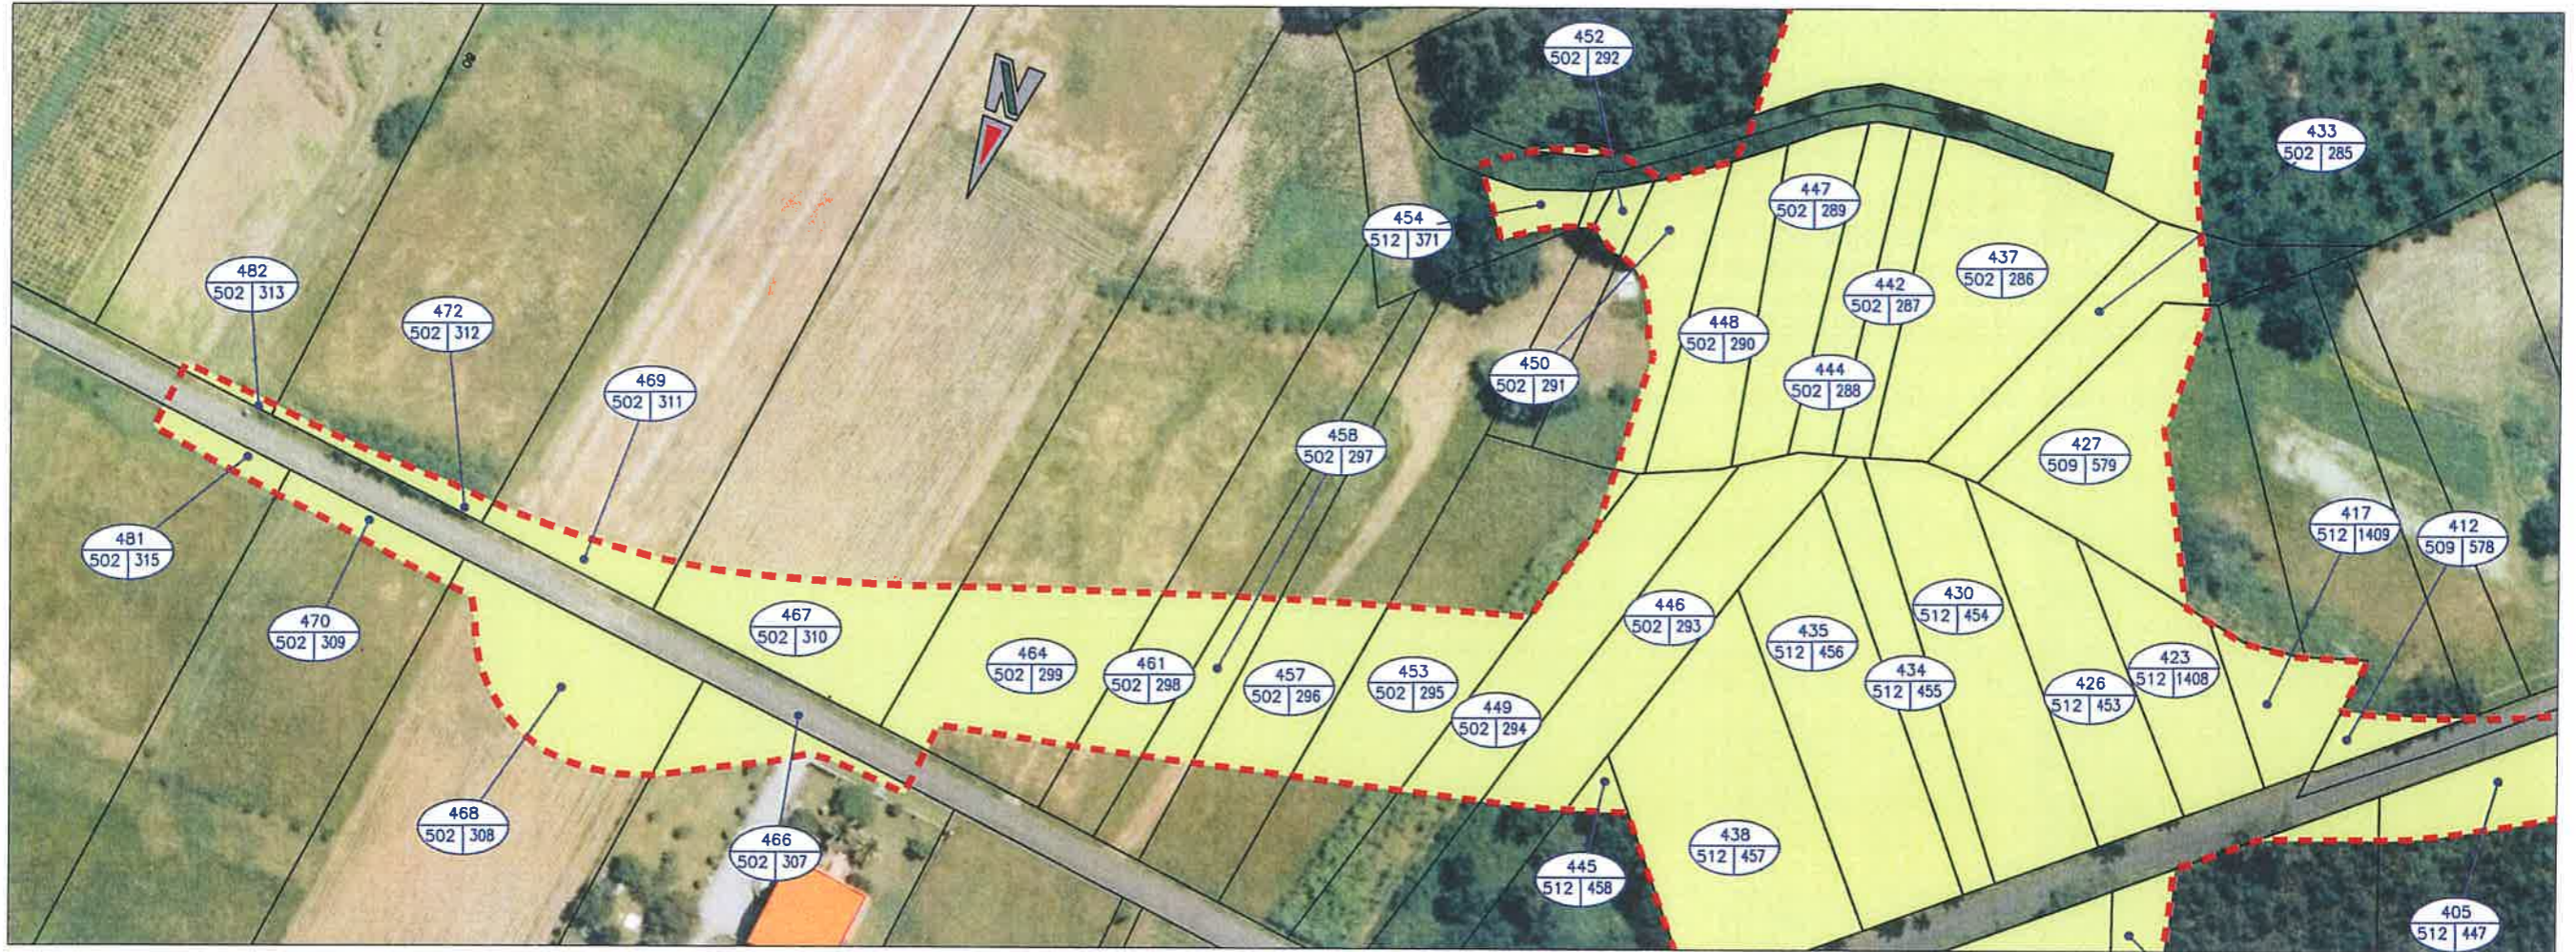

VARIANTE EN P.K. 102+697



VARIANTE EN P.K. 102+897



	EXPROPIACIÓN
	OCUPACIÓN TEMPORAL
	LÍNEA DE EXPROPIACIÓN PROVISIONAL VTE, A ESTRADA
	LÍNEA DE EXPROPIACIÓN
	LÍMITE DE PARCELA
	Nº VÉRTICE POLIGONAL
	560+ Nº DE ORDEN
	374 37 125 NÚMERO DE PARCELA
	351 Nº PARCELA

VARIANTE EN P.K. 102+097

